

woj. : kujawsko - pomorskie  
miasto: Bydgoszcz  
jednostka ew.: 046101\_1, m. Bydgoszcz  
obręb: 046101\_1.0294, 0351  
ulica: Rajska, Op³awiec

MAPA DO CELÓW PROJEKTOWYCH  
SKALA 1: 500

PUWG 2000/6 ark. mapy: 520-2423, 520-2441  
Uk. wys. EVRF2007  
MPG.D.422.689.2023  
L.Ks.Rob.: 138\_23  
Bydgoszcz, dnia 12.04.2023 r.  
Mapa opracowana na podstawie danych z dnia 12.04.2023 r.

Nie wyklucza siê istnienia w terenie równie¿  
urz?dzeñ podziemnych u?o¿onych, a nie  
zg?oszonych do inwentaryzacji geodezyjnej.

Mapa zosta?a wykonana bez ustalenia  
obci?zen s?u¿ebno?ciami gruntowymi  
ujawnionymi w ksiêgach wieczystych.

Zgodnie z § 32 pkt. 2 rozporz?dzenia Ministra Rozwoju z dnia  
18 sierpnia 2020r. w sprawie standardów technicznych wykonywania  
geodeyjnych.... (Dz.U. 2020 poz. 1429 z p?ó.n. zm.) tre?a mapy  
zosta?a dostosowana do rodzaju i wielko?ci zamierzenia budowlanego,  
okre?lonego przez zamawiaj?cego, a polegajcego na  
projektowaniu punktów czerpania wody.  
Mapa nie mo¿e by? wykorzystana do innego celu ni¿ okre?lono  
w zamówieniu L.ks.rob.: 138\_23


Zespół Uzgadniania Dokumentacji  
Projektowej w Bydgoszczy  
  
-Aktualne-projektowane sieci-uzgodnione w ZUDP-  
  
Brak projektowanych sieci w ZUDP  
  
Stan na dzien: 12.04.2023 r.

**"GEO-AR"**  
mgr in¿. S³awomir Wnuk  
uprawnienia zawodowe nr 19335  
85-130 Bydgoszcz, ul. Grudziódzka 26/12a  
Tel./fax (052) 379 55 81, 604 612 737  
NIP 554-213-61-4tgeoar@wp.pl

O?wiadczam, ¿e operat techniczny zawieraj?cy rezultaty prac geodezyjnych, w wyniku których powsta? niniejszy dokument, uzyska? pozytywny wynik weryfikacji. Jednocze?nie informujê, ¿e jestem ?wiadomy odpowiedzialno?ci karnej za z?ólenie fa?szywych o?wiadczeñ.	
Identyfikator zg?oszenia prac geodezyjnych	MPG.D.422.689.2023
Organ s?u¿by geodezyjnej, który otrzyma? zg?oszenie.	Prezydent Miasta Bydgoszczy
Wykonawca prac geodezyjnych	<b>"GEO-AR"</b> mgr in¿. S³awomir Wnuk 85-130 Bydgoszcz, ul. Grudziódzka 26/12a
Nr oraz data sporz?dzenia dokumentu zawieraj?cego wyniki pozytywnej weryfikacji	Protok?³ nr 1 z dnia 24.04.2023 r.
Imiê i nazwisko oraz nr uprawnieñ zawodowych kierownika prac.	mgr in¿. S³awomir Wnuk uprawnienia zawodowe nr 19335

— — — — — - zakres aktualizacji  
49.29 - wysokość lustra wody (stan na 07.04.2023r.)

Zgodnie z Rozporządzeniem Ministra Rozwoju z dnia 10.08.2022 roku  
(Dz. U. 2022 poz. 1679) poświadczam, że kopia mapy zasadniczej  
do celów projektowych, na której opracowano Projekt  
Zagospodarowania Terenu jest zgodna z oryginałem.

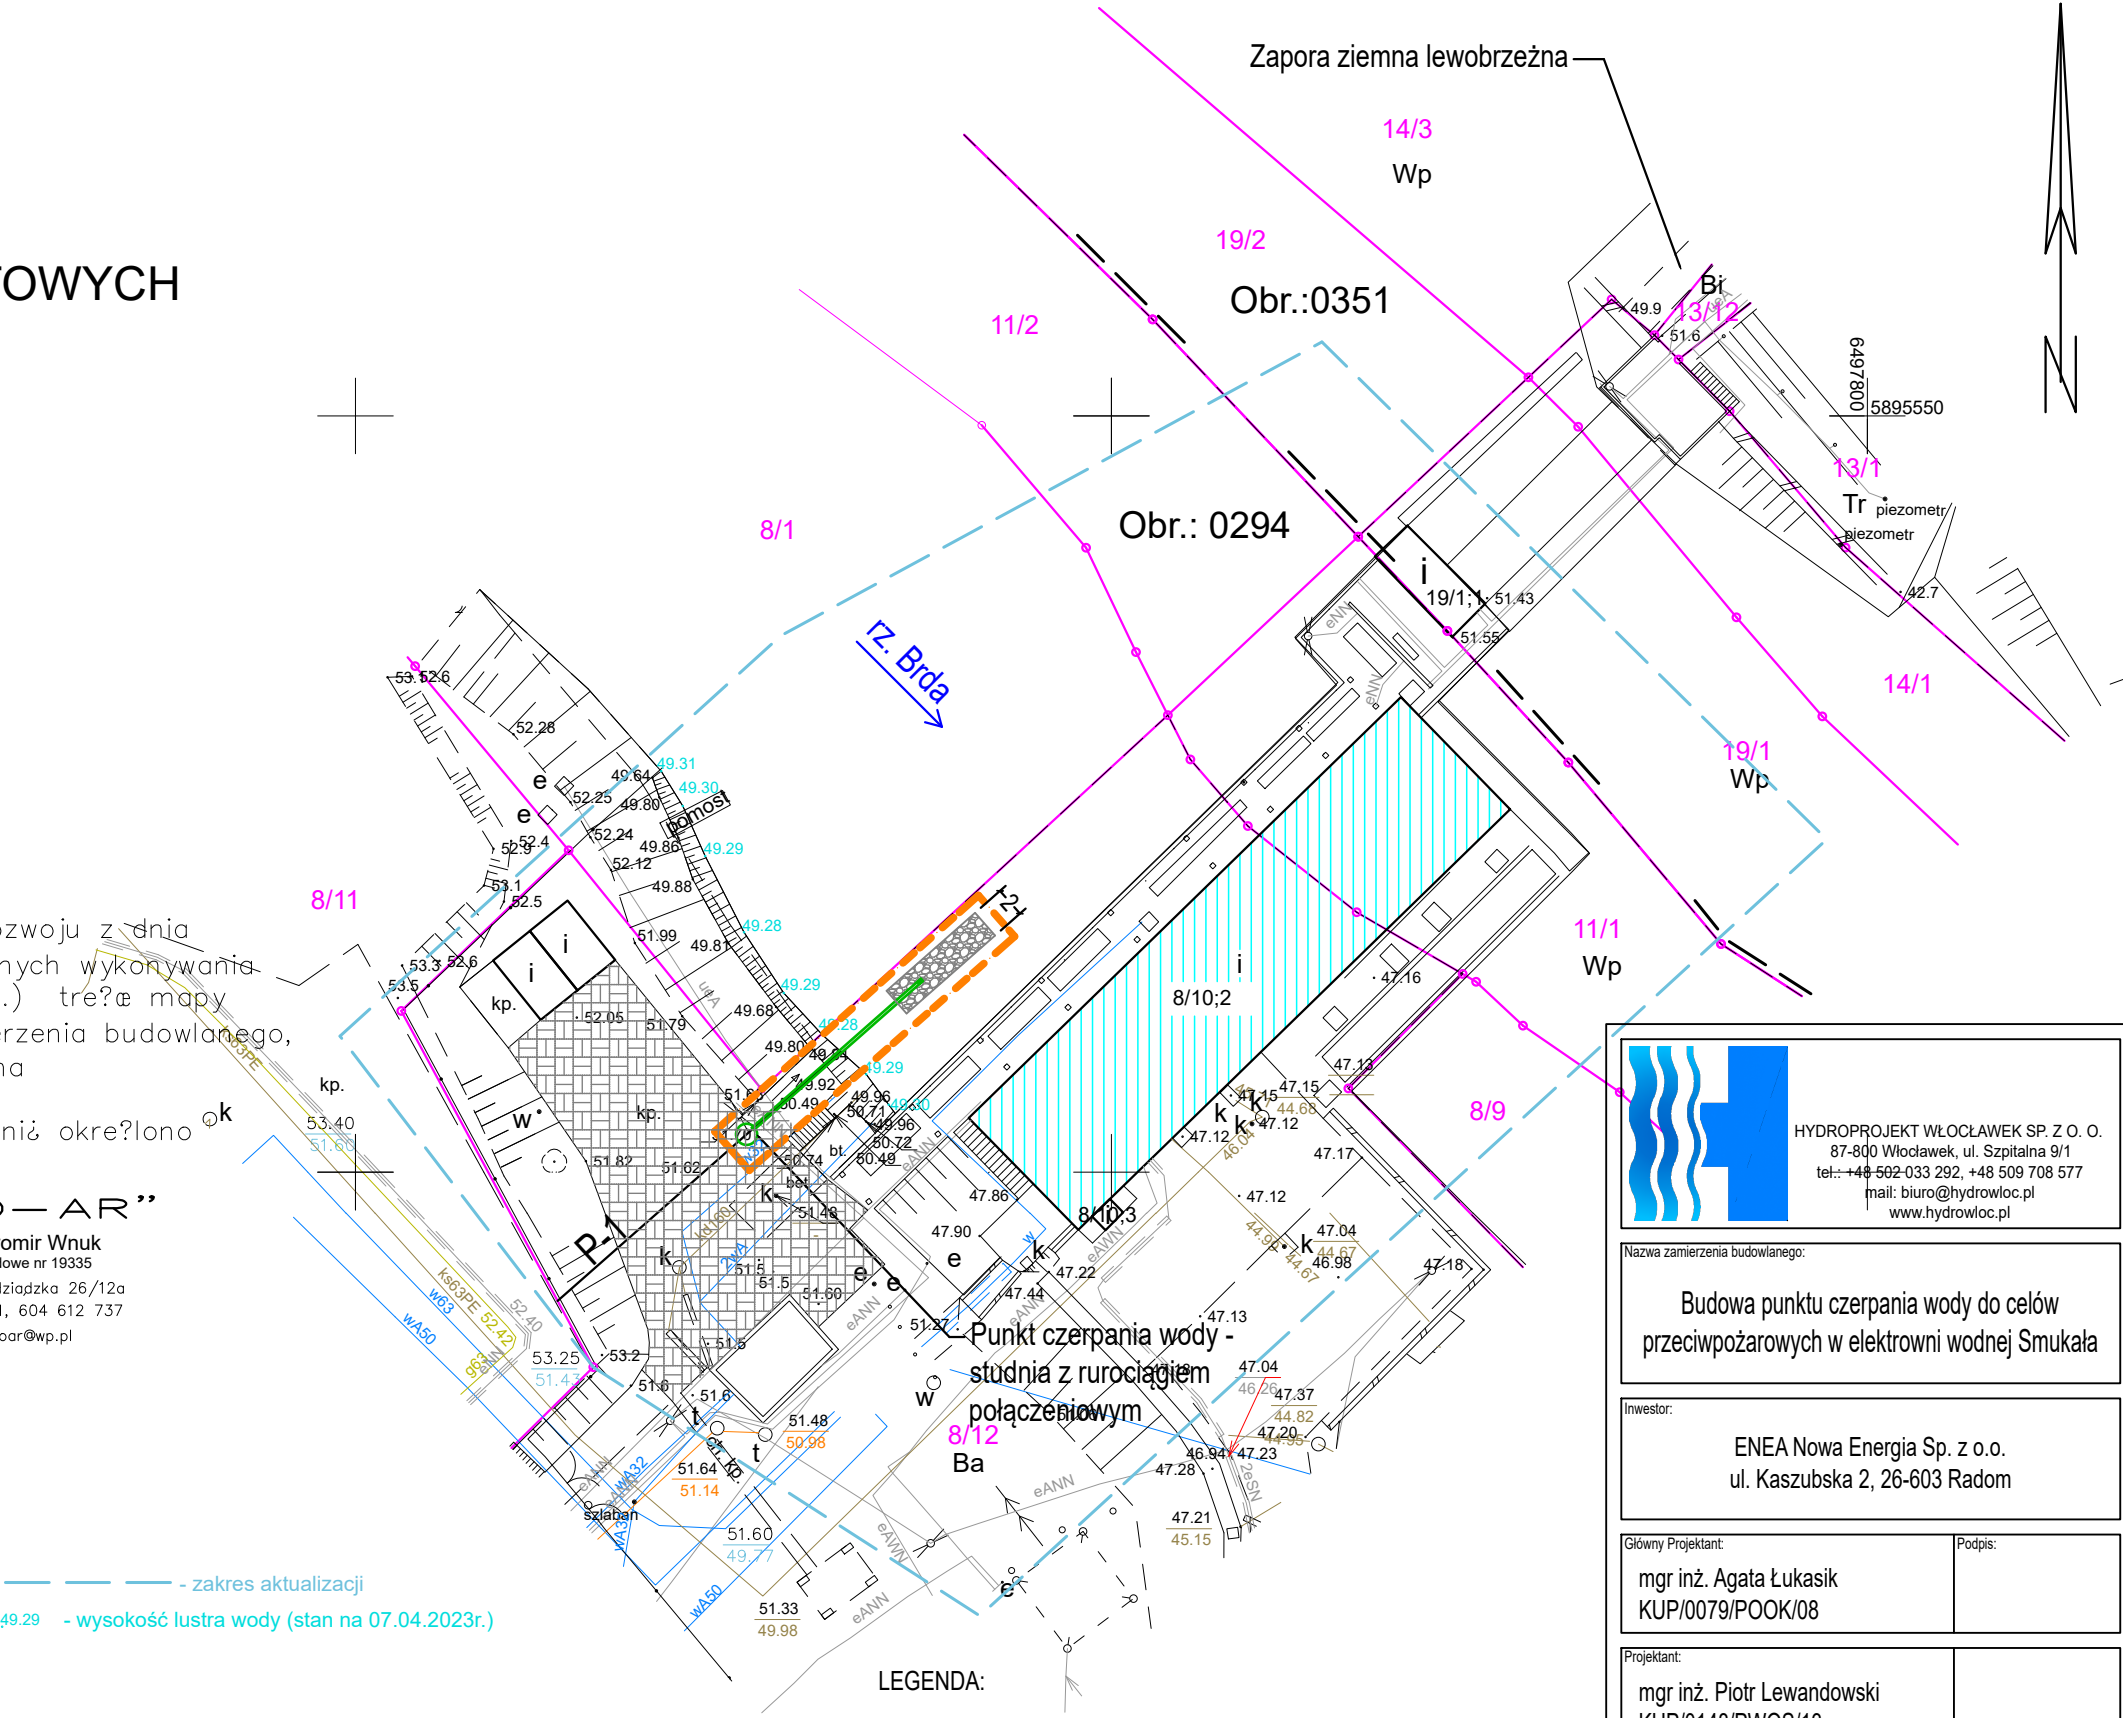

- LEGENDA:
- zakres opracowania mapy
  - zakres opracowania
  - granice i nr działek
  - istn. budynek elektrowni
  - istn. powierzchnia utwardzona - kostka betonowa
  - punkt czerpania wody - studnia z rurociągiem połączeniowym (wlotowym)
  - ubezpieczenie skarpy narzutem kamiennym

**HYDROPROJEKT WŁOCŁAWEK SP. Z O. O.**  
87-800 Włocławek, ul. Szpitalna 9/1  
tel.: +48 502-033 292, +48 509 708 577  
mail: biuro@hydrowloc.pl  
www.hydrowloc.pl

Nazwa zamierzenia budowlanego:  
  
Budowa punktu czerpania wody do celów  
przeciwpózarowych w elektrowni wodnej Smukała

Inwestor:  
  
ENEA Nowa Energia Sp. z o.o.  
ul. Kaszubska 2, 26-603 Radom

Główny Projektant:  
mgr in¿. Agata Łukasik  
KUP/0079/POOK/08

Projektant:  
mgr in¿. Piotr Lewandowski  
KUP/0148/PWOS/13

Etap:  
Projekt zagospodarowania terenu

Branża:

Tytuł rysunku:  
Projekt zagospodarowania terenu

Skala: 1:500  
Data: 28.06.2023r.  
Nr rys.: 1

Rozwiązania zawarte w niniejszym opracowaniu stanowią własność projektantów  
i mogą być stosowane, powielane oraz udostępniane osobom trzecim jedynie na  
podstawie pisemnego zezwolenia, z zastrzeżeniem wszystkich skutków prawnych.