


ROZDZIELNIA 0,4kV RN5B

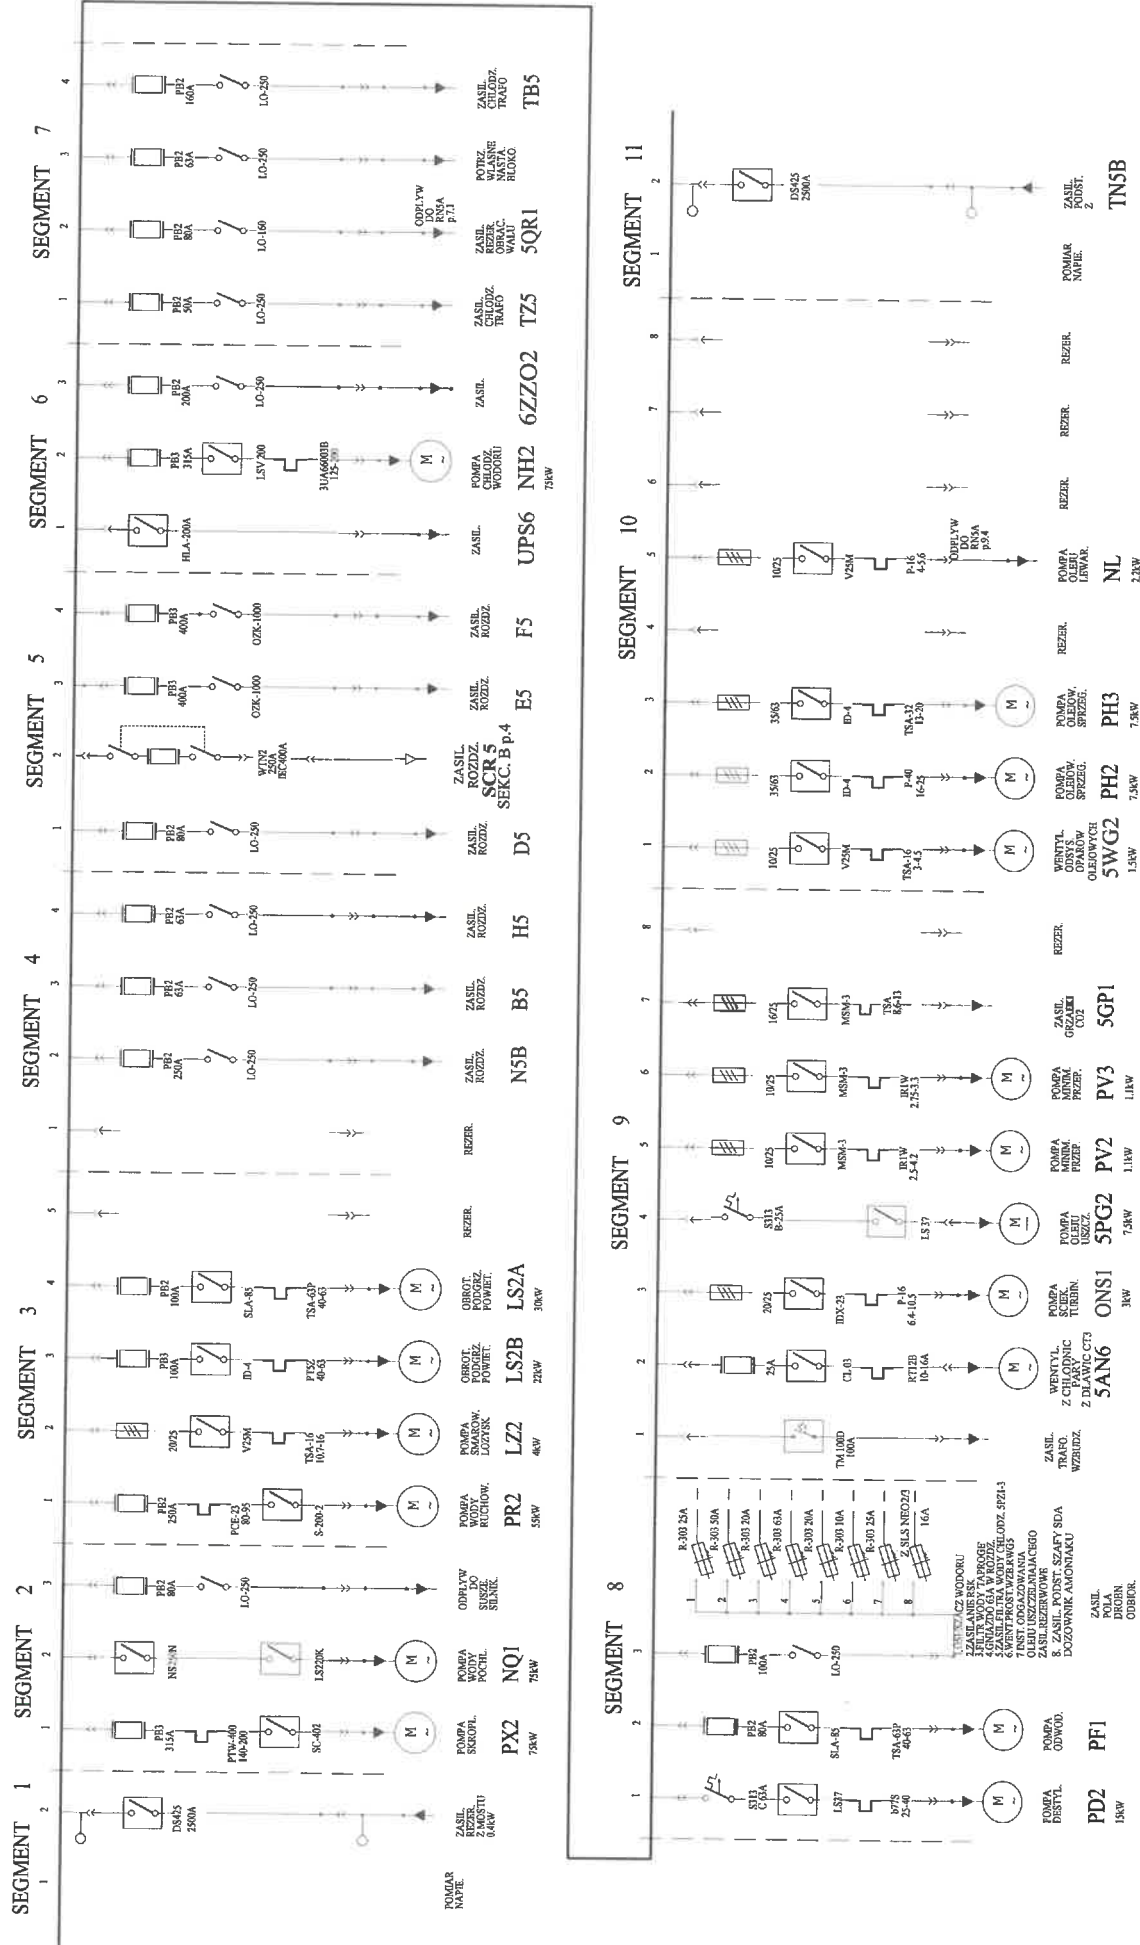

Nr rys.5.2

KRZES II	27/09/05	LASKA
AKTUAL	31/12/2019	ŁODKOWSKI
SPRAWDZ	31/12/2019	KUKULKA

SAMOCZYNNIE WYLACZENIE ZASILANIA