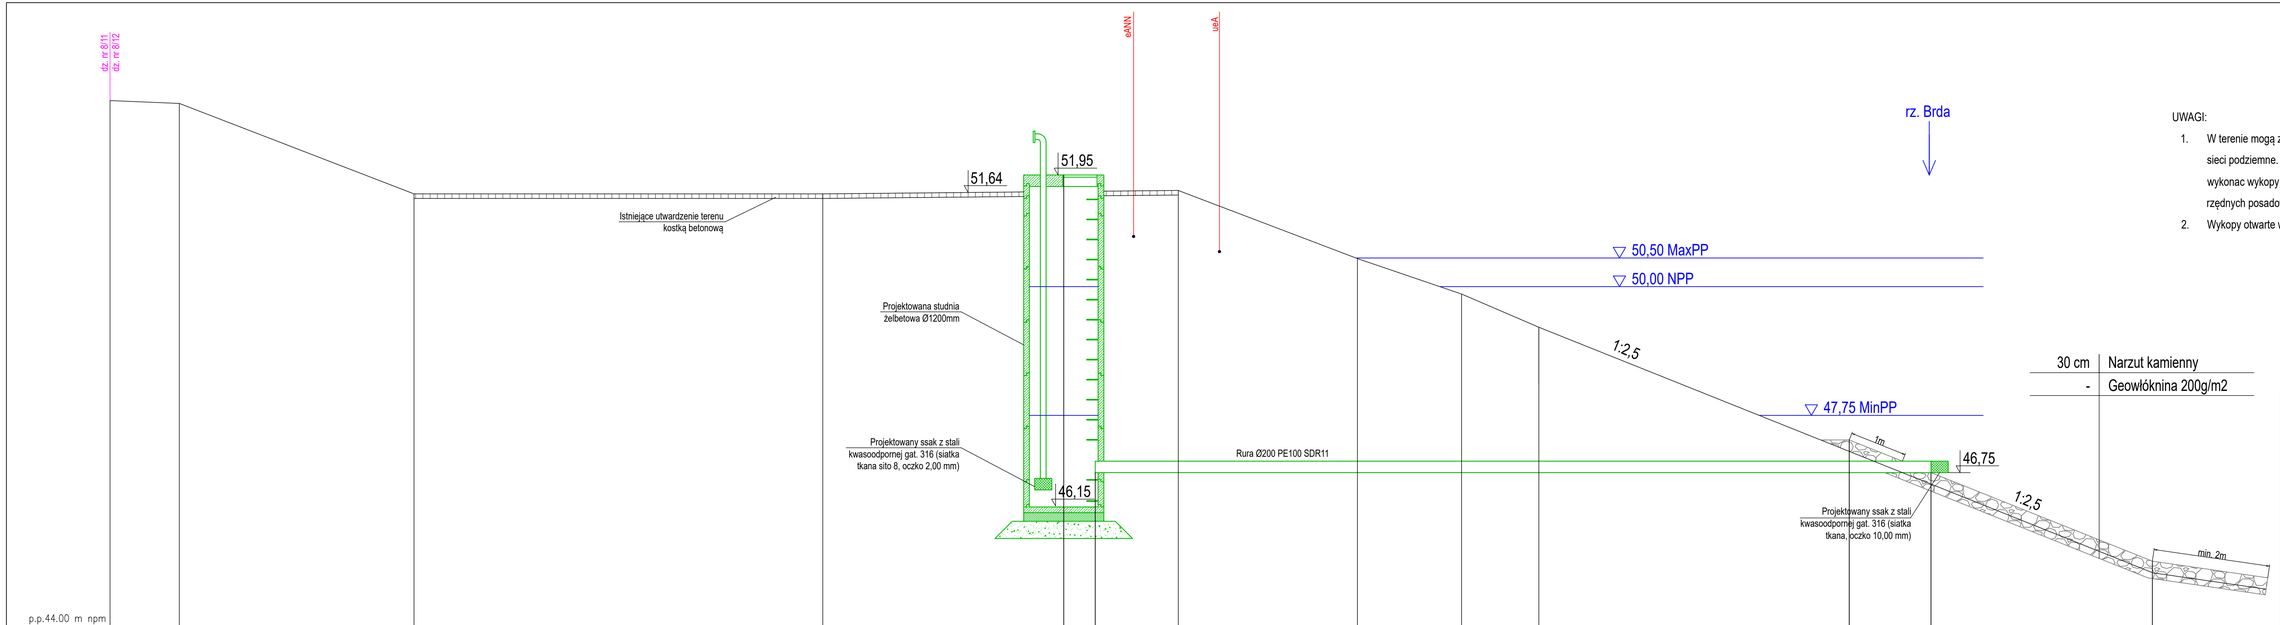

UWAGI:

1. W terenie mogą znajdowac się niezinwentaryzowane sieci podziemne. W rejonie isniejącego uzbrojenia wykonac wykopy próbne w celu ustalenia faktycznych rzędnych posadowienia.
2. Wykopy otwarte wykonywać w szczelnych klatkach.

p.p.44.00 m npm

Odległości istn. [m]	0.00	1.21	5.31	12.45	18.66	21.79	23.61	24.96	35.68			
Rzędne istn. terenu/dna [m npm]	53.25	53.20	51.60	51.62	51.68	53.20	49.87	49.29	45.00			
Odległości proj. [m]					16.66	17.21			30.38	31.81	35.68	
Rzędne proj. terenu/dna [m npm]					51.95	46.75				46.75	45.20	

HYDROPROJEKT WŁOCŁAWEK SP. Z O. O.
87-800 Włocławek, ul. Szpitalna 9/1
tel.: +48 502 033 292, +48 509 708 577
mail: biuro@hydrowloc.pl
www.hydrowloc.pl

Nazwa zamierzenia budowlanego:

Budowa punktu czerpania wody do celów przeciwpożarowych w elektrowni wodnej Smukała

Inwestor:

ENEA Nowa Energia Sp. z o.o.
ul. Kaszubska 2, 26-603 Radom

Główny Projektant:	Podpis:
mgr inż. Agata Łukasik KUP/0079/POOK/08	

Projektant:	
mgr inż. Piotr Lewandowski KUP/0148/PWOS/13	

Etap:

Projekt architektoniczno-budowlany

Branża:

Tytuł rysunku:

Punkt czerpania wody - przekrój poprzeczny P-1

Skala:	Data:	Nr rys.:
1:50	28.06.2023r.	2

Rozwiązania zawarte w niniejszym opracowaniu stanowią własność projektantów i mogą być stosowane, powielane oraz udostępniane osobom trzecim jedynie na podstawie pisemnego zezwolenia, z zastrzeżeniem wszystkich skutków prawnych.