


Z up. Starosty Bydgoskiego

Alicja Sternal;
inspektor Wydz GIK
Starostwo
Powiatowe
Bydgoszcz


Digitally signed by
Alicja Sternal; inspektor
Wydz GIK Starostwo
Powiatowe Bydgoszcz
Date: 2022.05.30
12:30:41 +02'00'

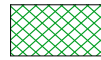

BUDYNEK OBJĘTY OPRACOWANIEM



LOKALIZACJA INWESTYCJI (ŁĄCZNIK - 1 PIĘTRO BUDYNKU)

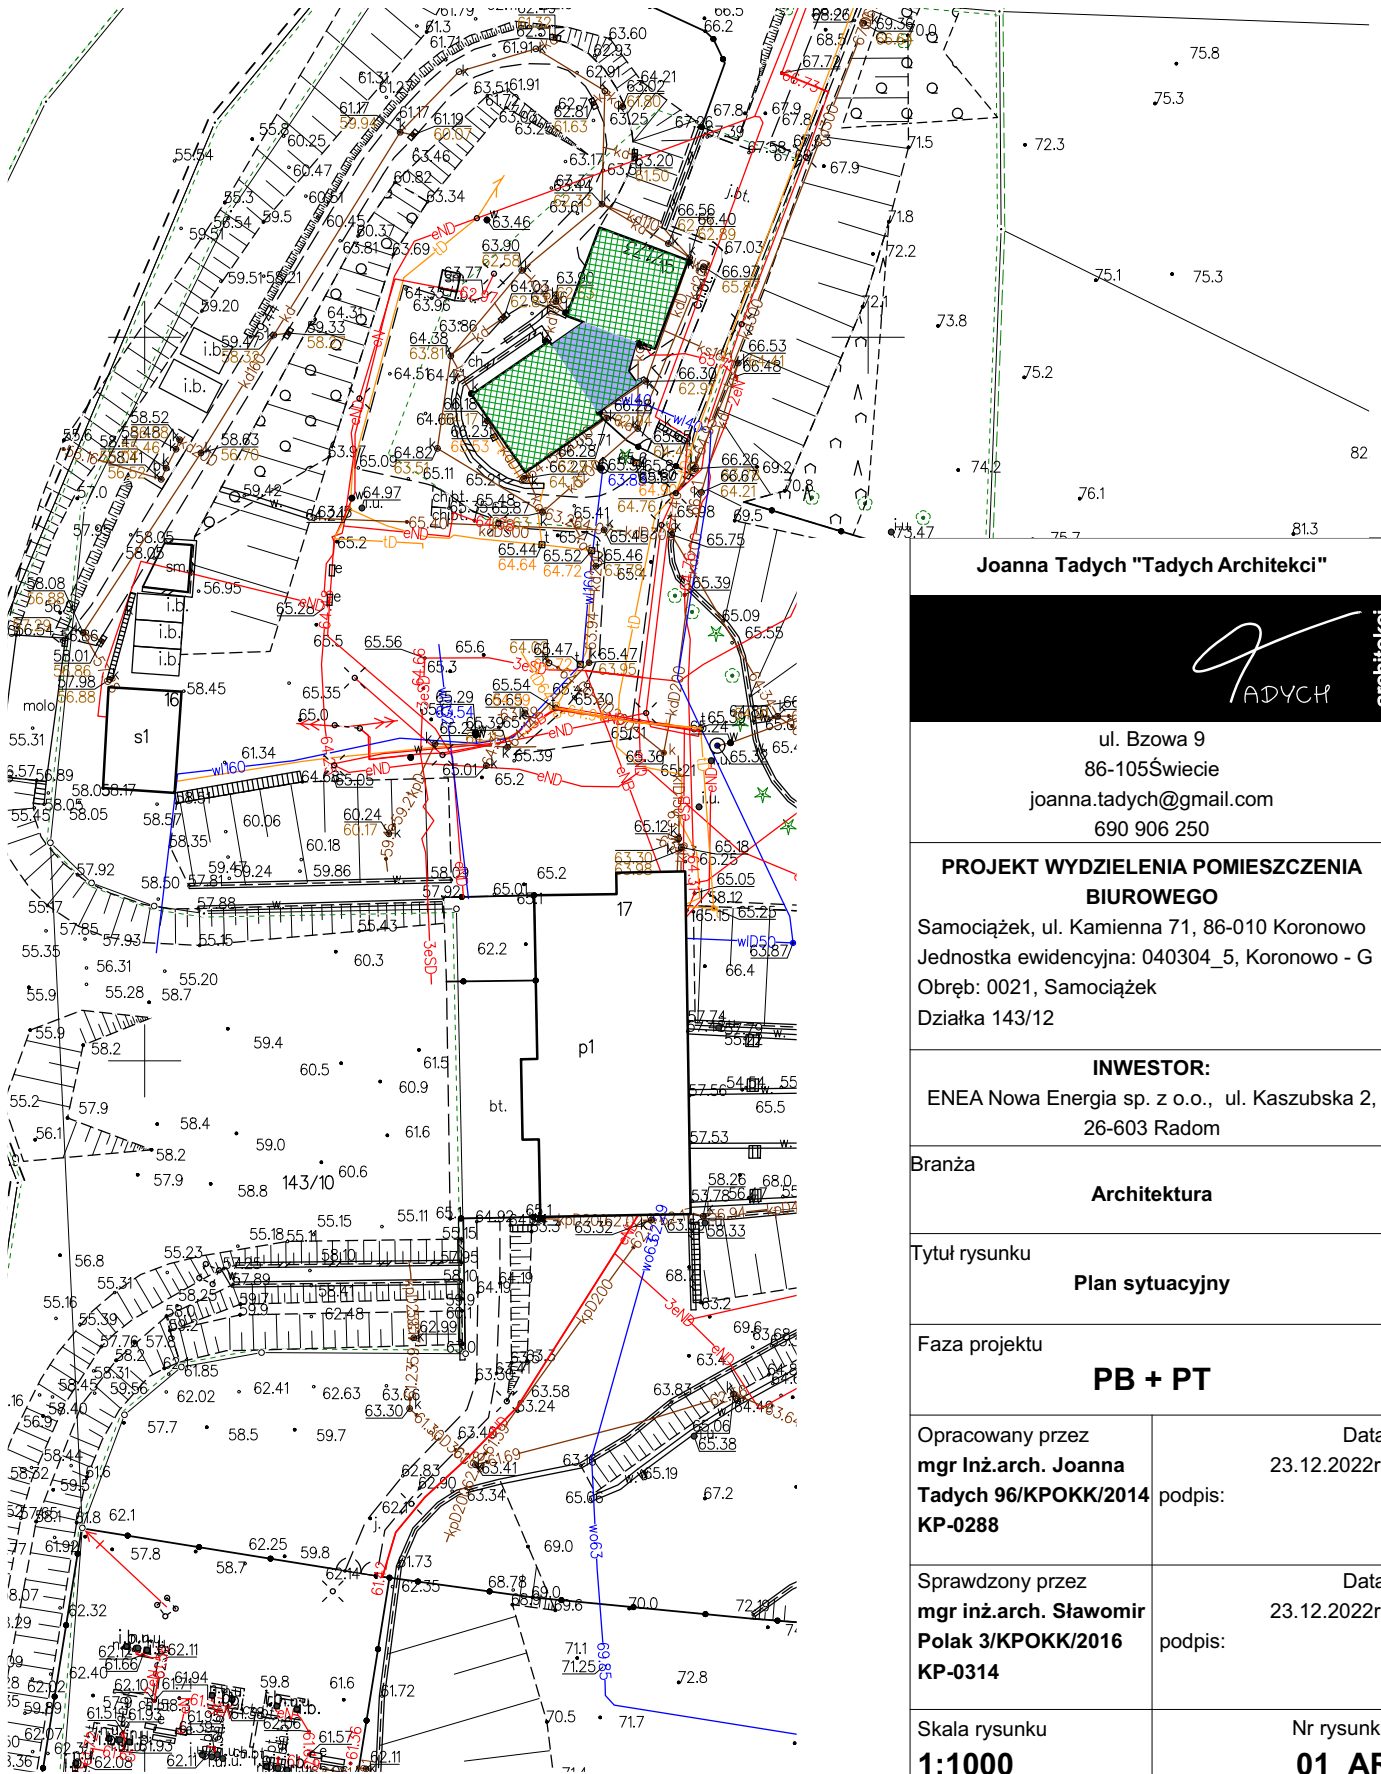

Joanna Tadych "Tadych Architekci"

architekci

ul. Bzowa 9
86-105Świecie
joanna.tadych@gmail.com
690 906 250

**PROJEKT WYDZIELENIA POMIESZCZENIA
BIUROWEGO**

Samociążek, ul. Kamienna 71, 86-010 Koronowo
Jednostka ewidencyjna: 040304_5, Koronowo - G
Obręb: 0021, Samociążek
Działka 143/12

INWESTOR:

ENEA Nowa Energia sp. z o.o., ul. Kaszubska 2,
26-603 Radom

Branża

Architektura

Tytuł rysunku

Plan sytuacyjny

Faza projektu

PB + PT

Opracowany przez
mgr Inż.arch. Joanna
Tadych 96/KPOKK/2014
KP-0288

Data
23.12.2022r.
podpis:

Sprawdzony przez
mgr inż.arch. Sławomir
Polak 3/KPOKK/2016
KP-0314

Data
23.12.2022r.
podpis:

Skala rysunku
1:1000

Nr rysunku
01_AR