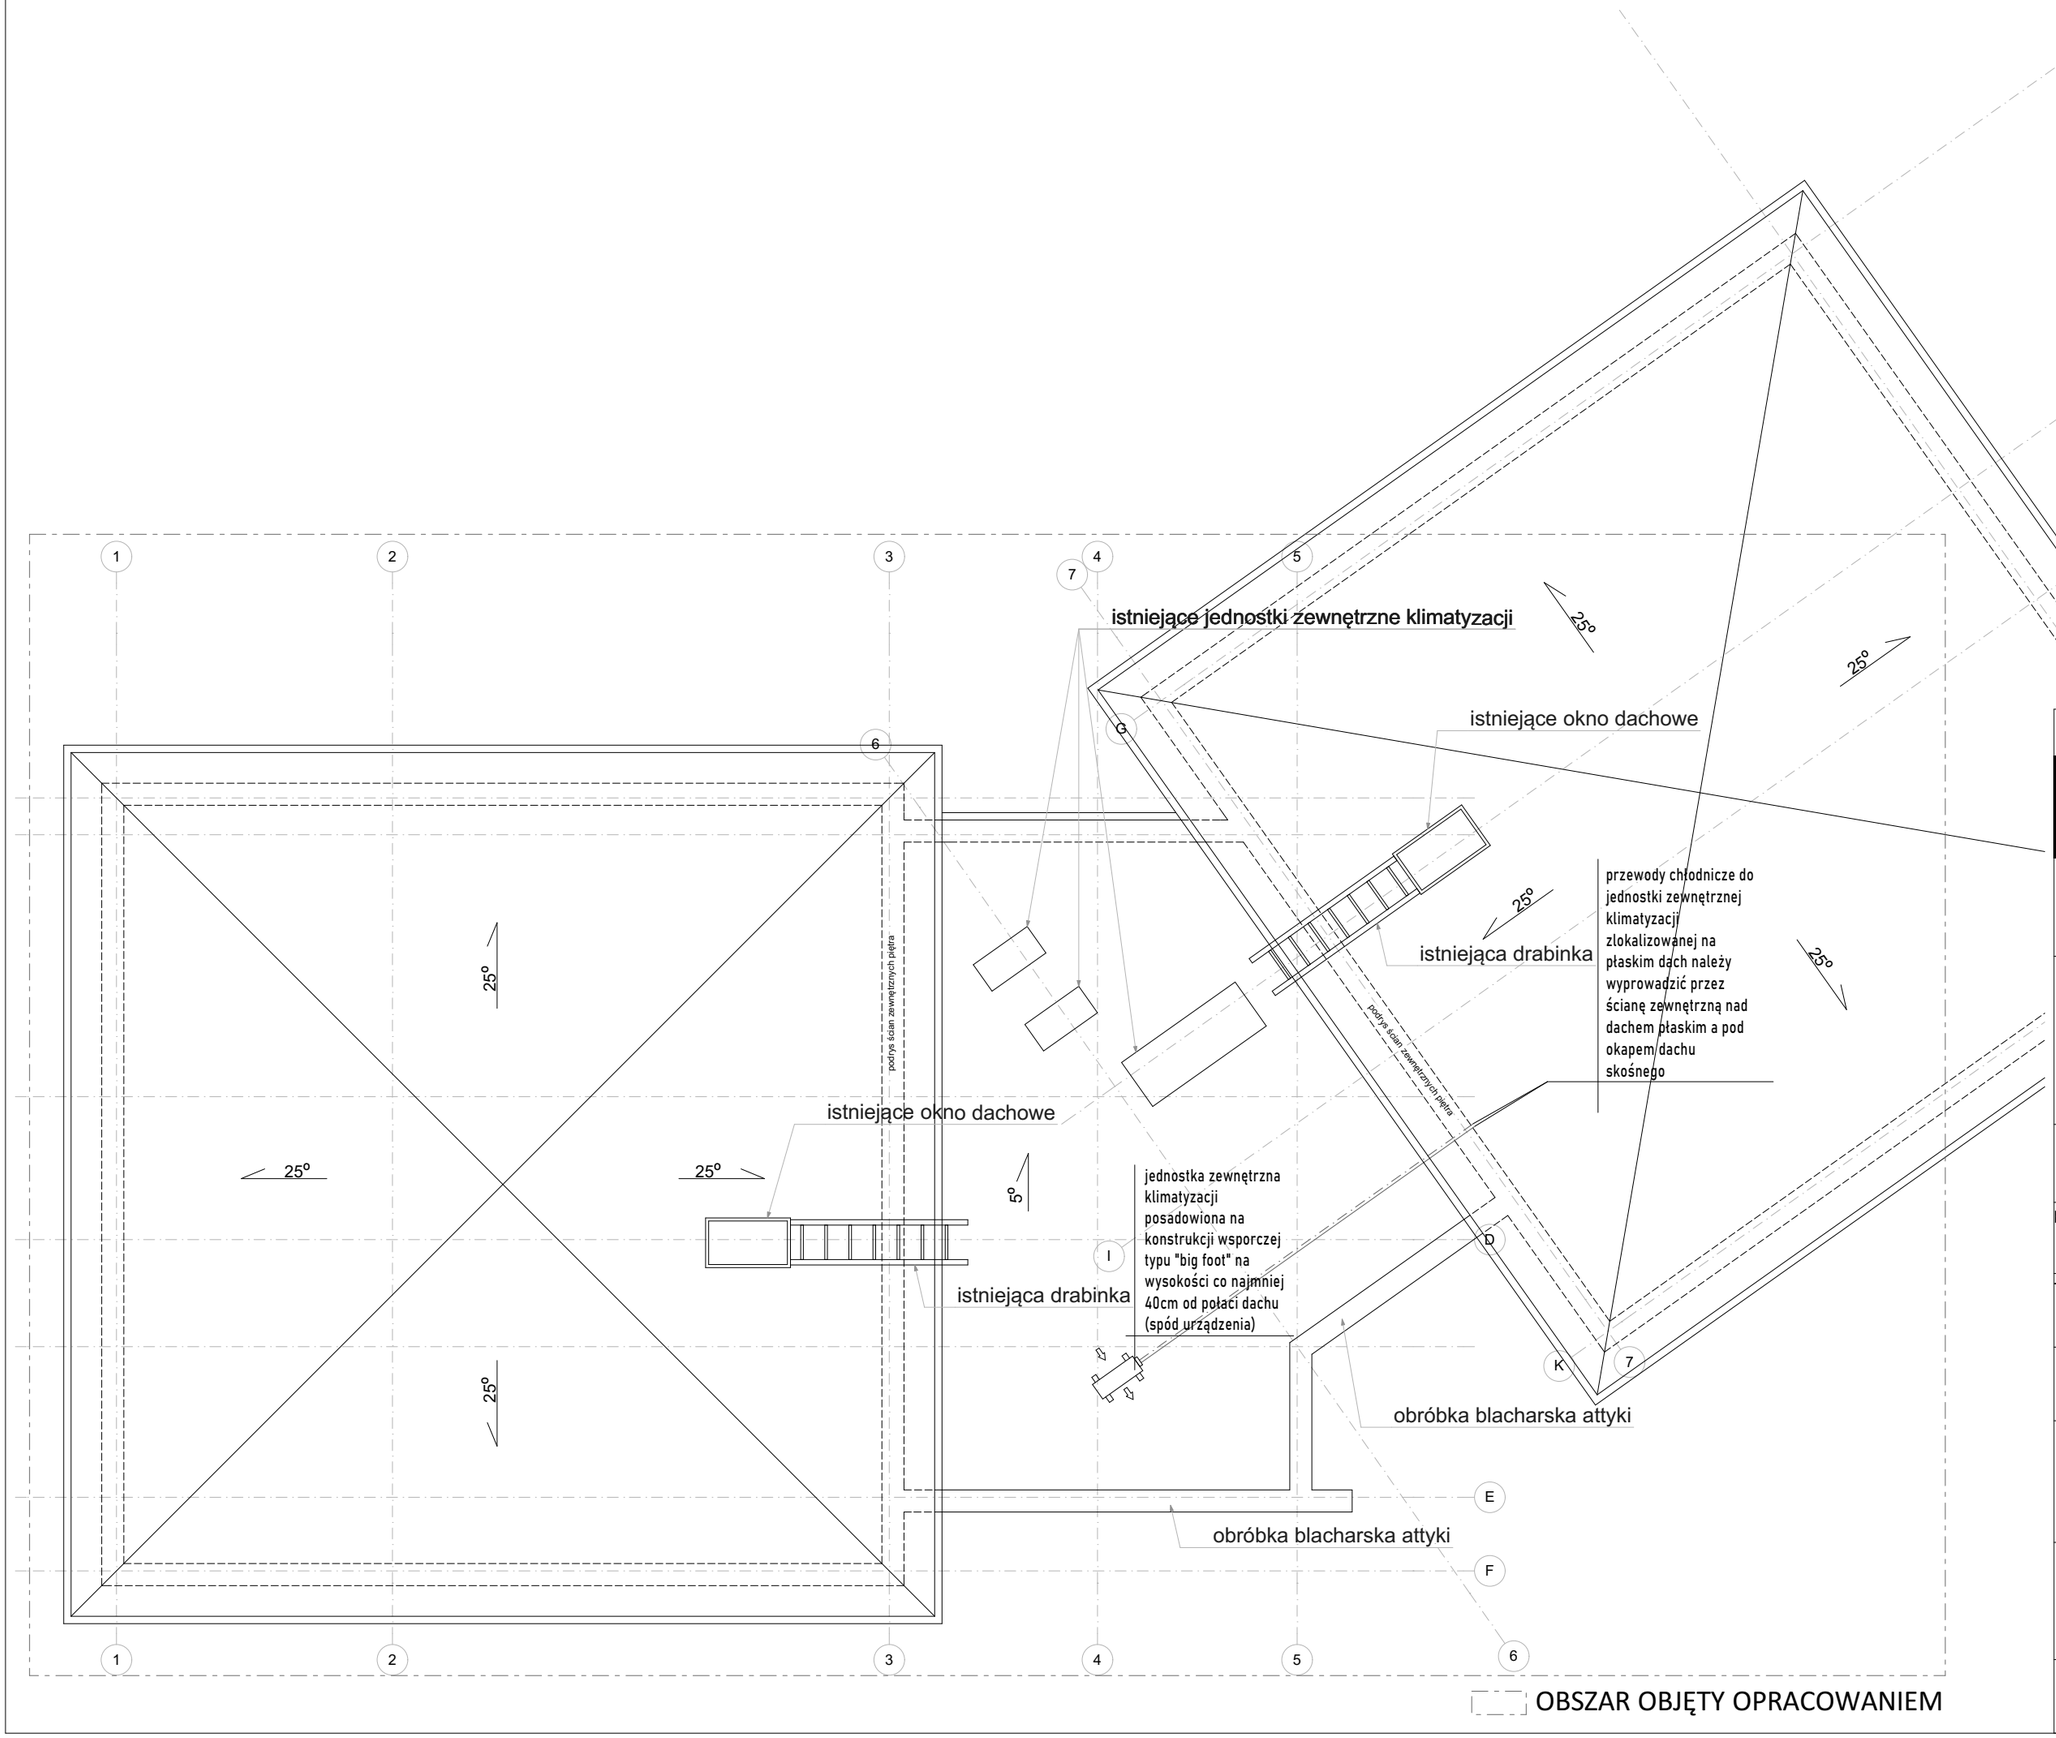

Joanna Tadych "Tadych Architekci"

TADYCH architekci

ul. Bzowa 9
86-105Świecie
joanna.tadych@gmail.com
690 906 250

PROJEKT WYDZIELENIA POMIESZCZENIA BIUROWEGO

Samociążek, ul. Kamienna 71, 86-010 Koronowo
Jednostka ewidencyjna: 040304_5, Koronowo - G
Obręb: 0021, Samociążek
Działka 143/12

INWESTOR:
ENEA Nowa Energia sp. z o.o., ul. Kaszubska 2, 26-603 Radom

Branża
Architektura

Tytuł rysunku
Rzut dachu

Faza projektu
PB + PT

Opracowany przez **mgr inż.arch. Joanna Tadych 96/KPOKK/2014 KP-0288**	Data 23.12.2022r. podpis:
Sprawdzony przez **mgr inż.arch. Sławomir Polak 3/KPOKK/2016 KP-0314**	Data 23.12.2022r. podpis:
Skala rysunku **1:100**	Nr rysunku **04_AR**