


Odpowietrzenie sieci preizolowanej

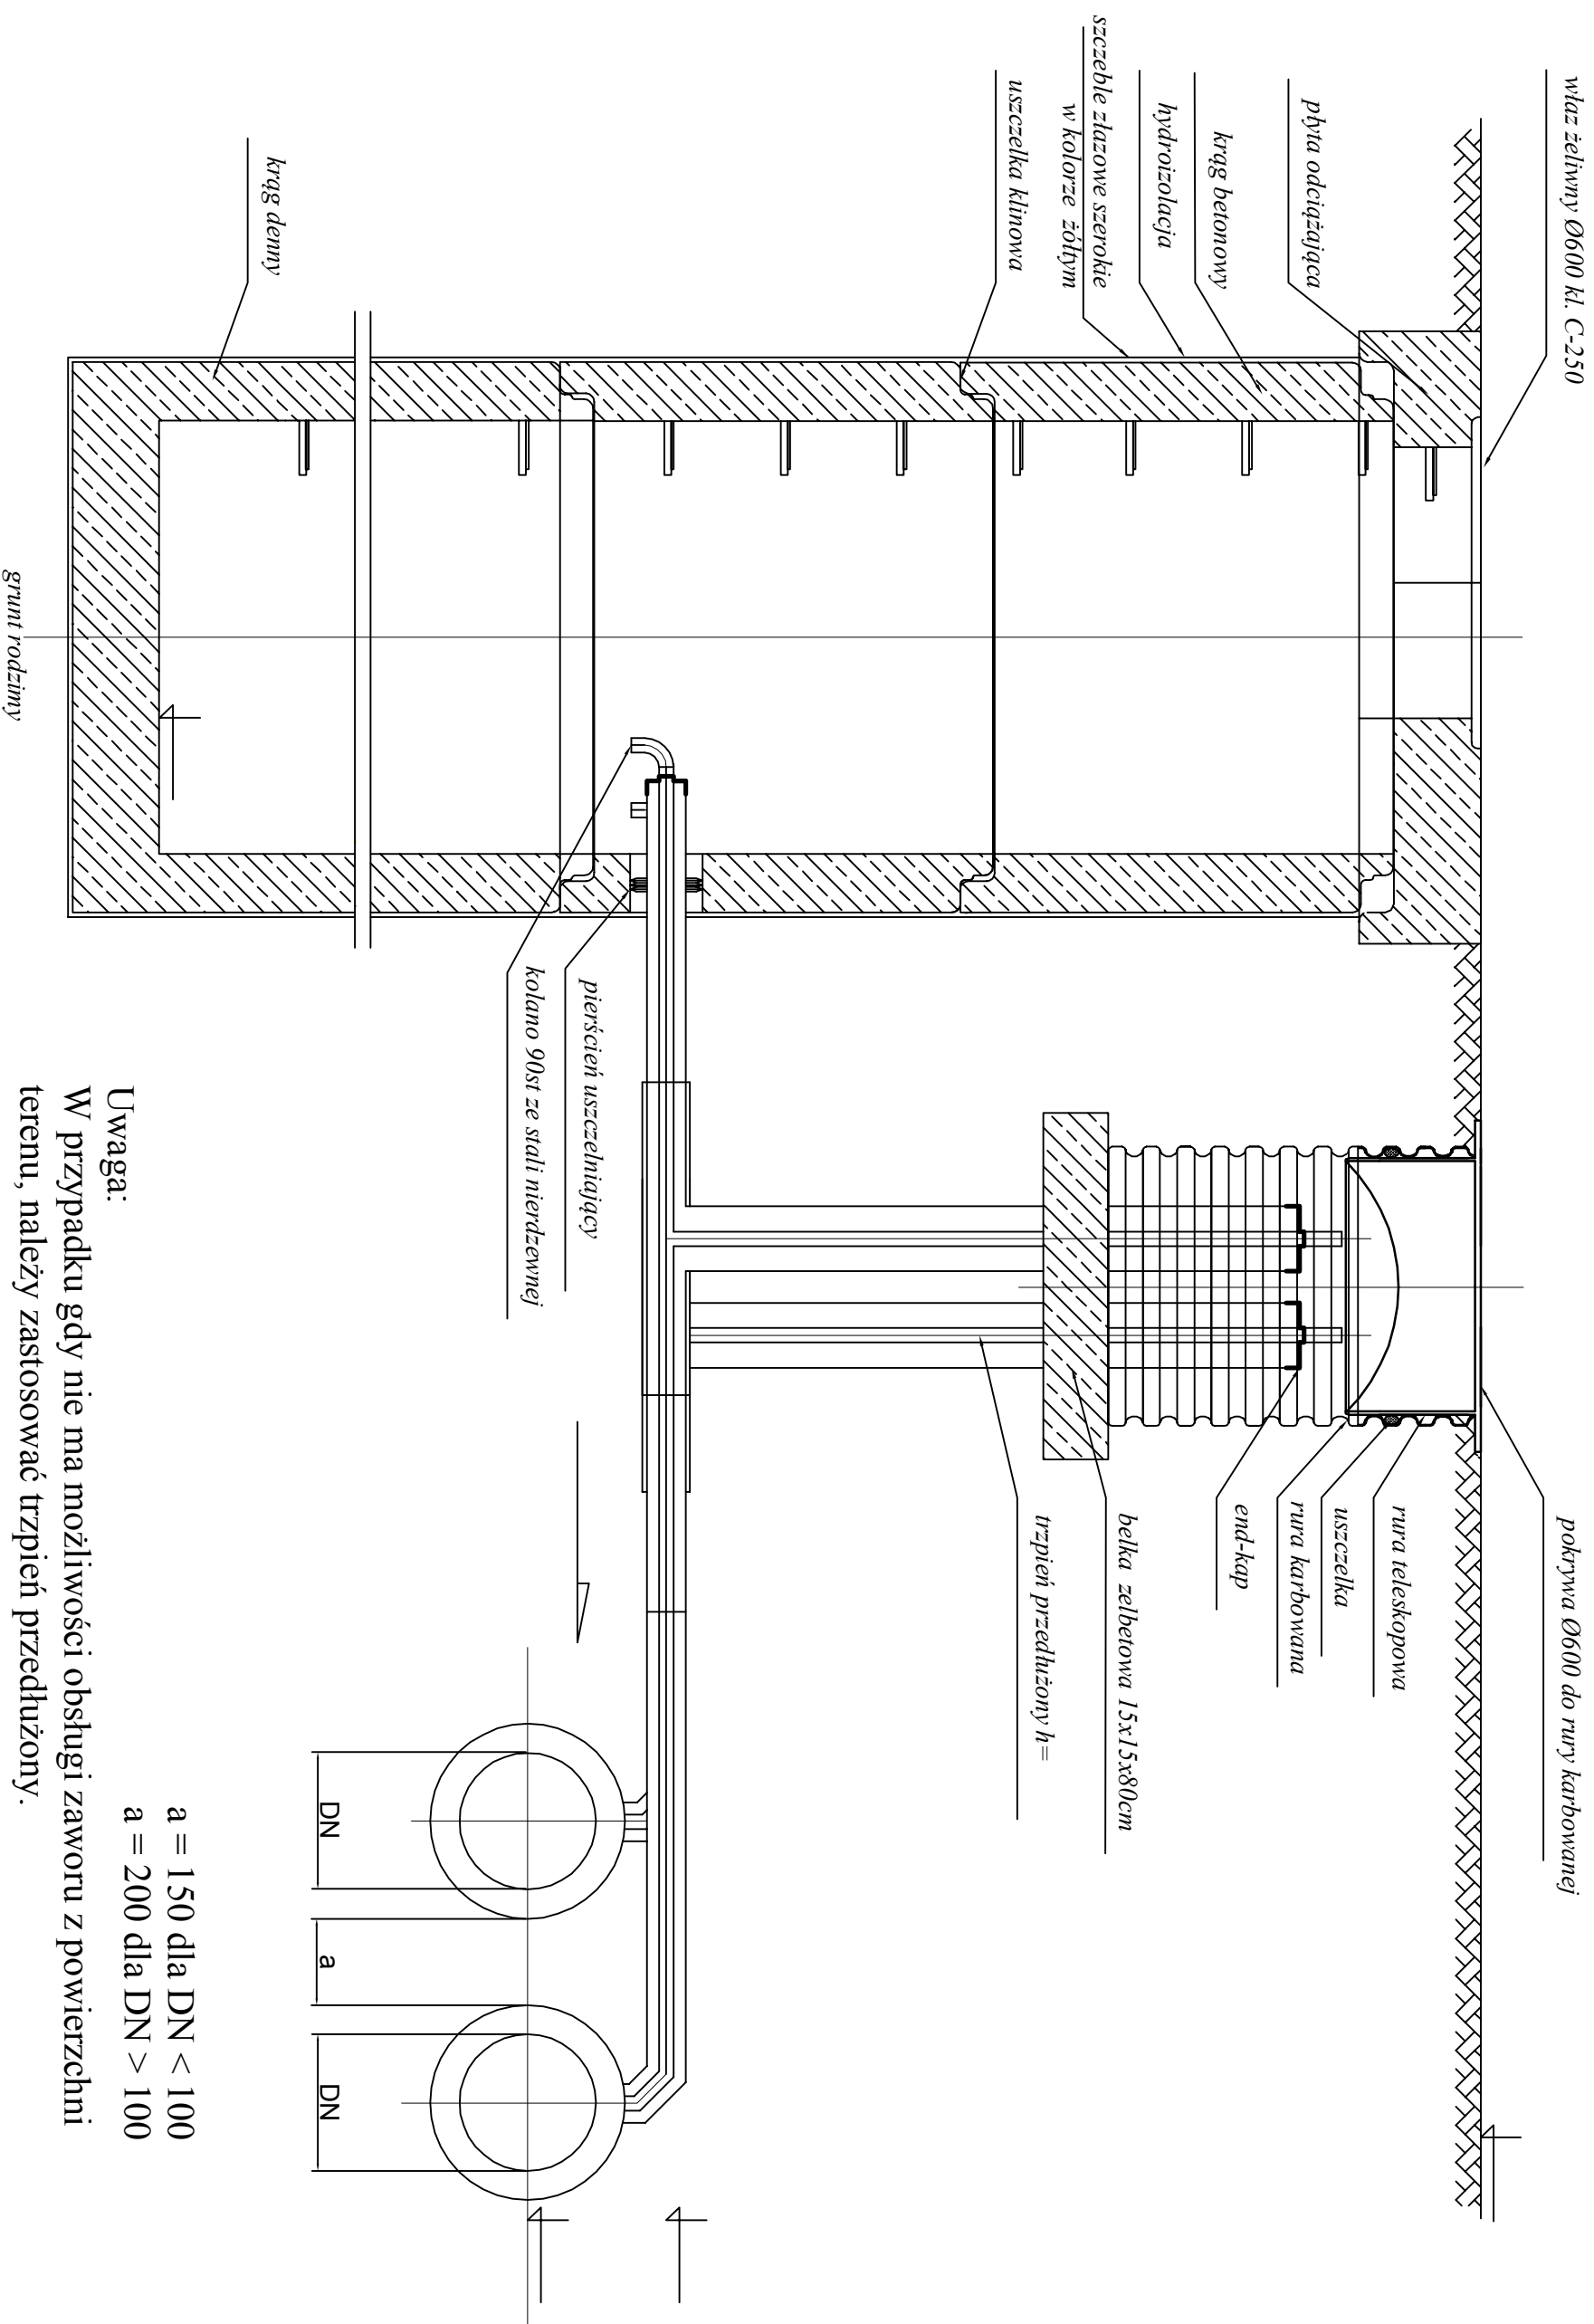

Uwaga:

W przypadku gdy nie ma możliwości obsługi zaworu z powierzchni terenu, należy zastosować trzpień przedłużony.

- a = 150 dla DN < 100
- a = 200 dla DN > 100