




Przeście rurociągów w rurach osłonowych pod ulicą

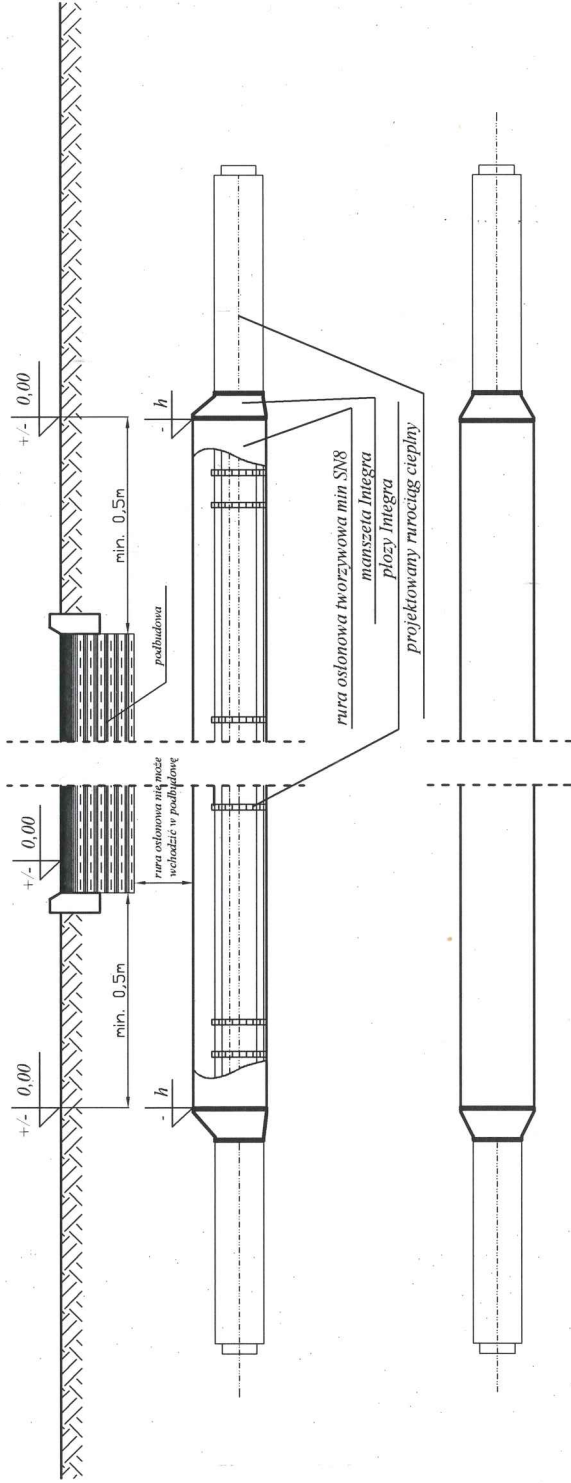

Przeście rurociągów w rurach osłonowych w obetonowaniu pod ulicą

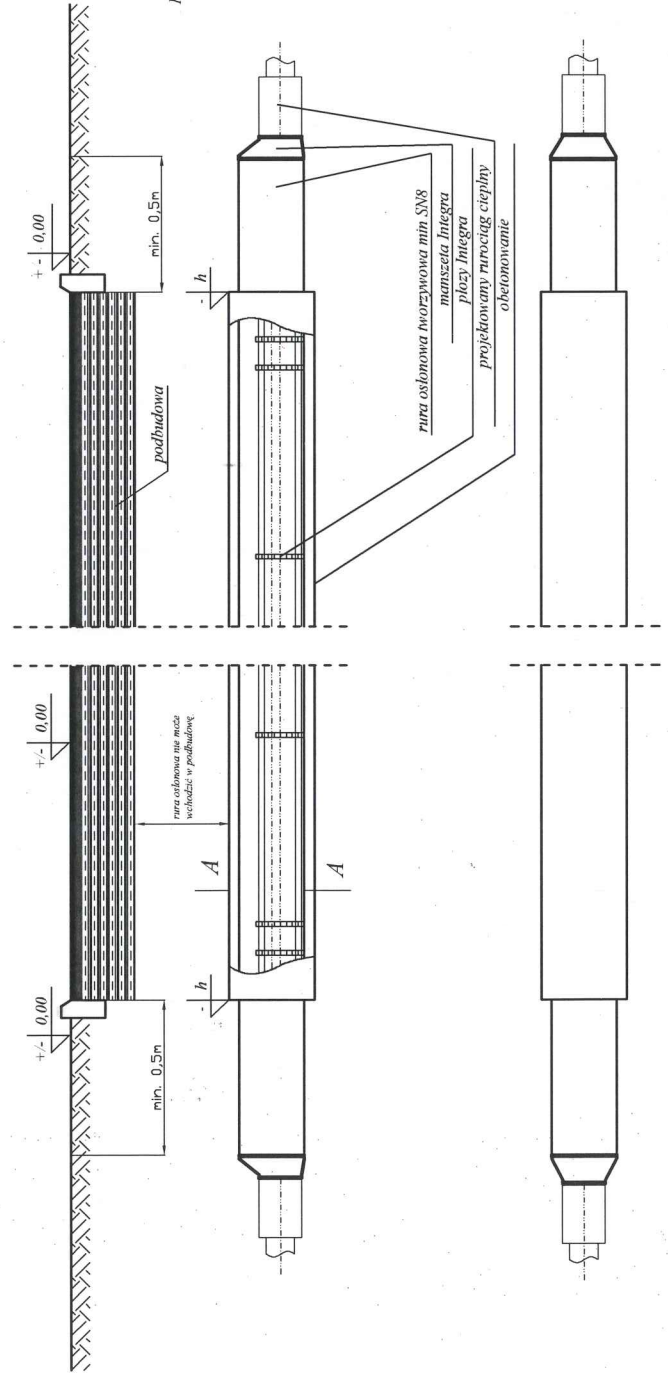

Przekrój A - A
Przekrój w miejscu połączenia rur osłonowych
Beton min. B10

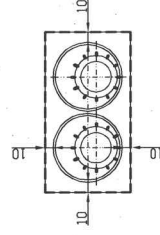

nazwa opracowania	
RYSUNKI TYPOWE	
nazwa rysunku	
UCOZENIE SIECI W RURACH OSŁONOWYCH POD ULICĄ	
nr rys.	2
Niniejszy projekt jest chronionym prawem autorskim /AC oraz D.U. nr 24, poz. 83 z dn. 04.02.1994r./ Ponownie i w uproszczeniu list. Typowy rysunek projektu. Jaki. Szobornik.	