


ROZDZIELNIA 0,4kV W2BLJ

3/N/PE 50Hz 220/380V


SEGMENT 1

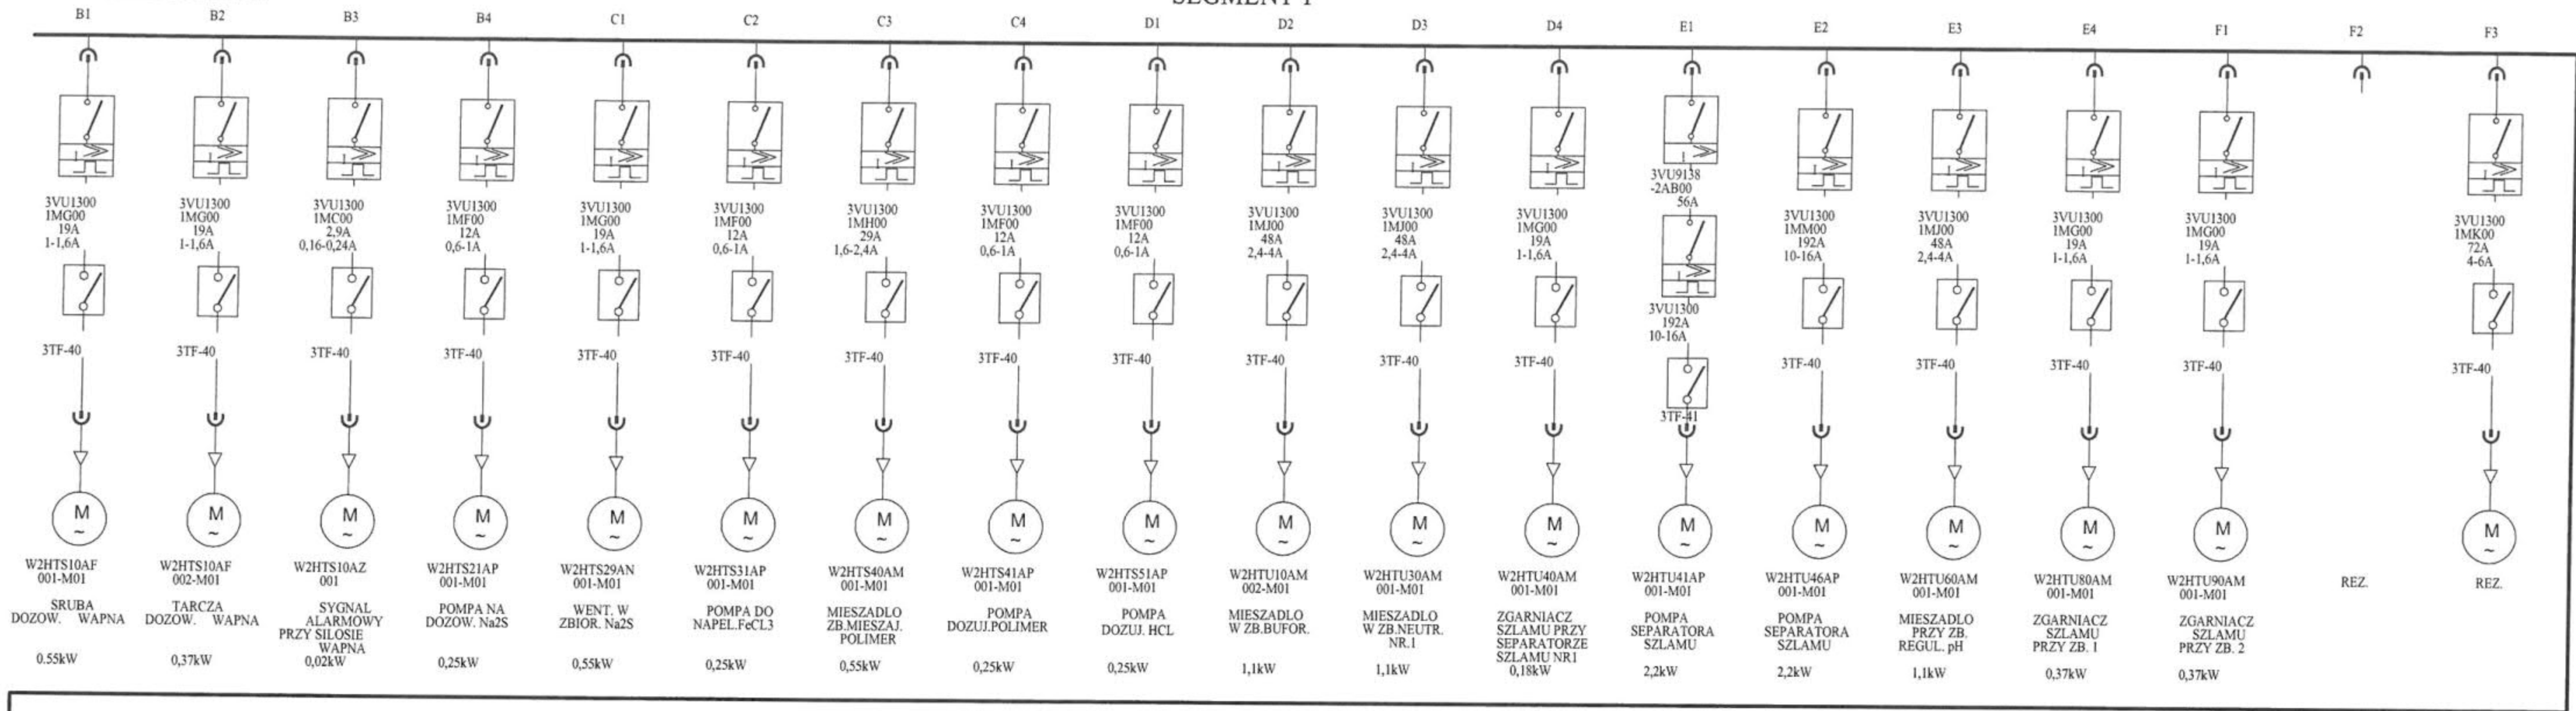

SEGMENT 1

SEGMENT 2

SEGMENT 3

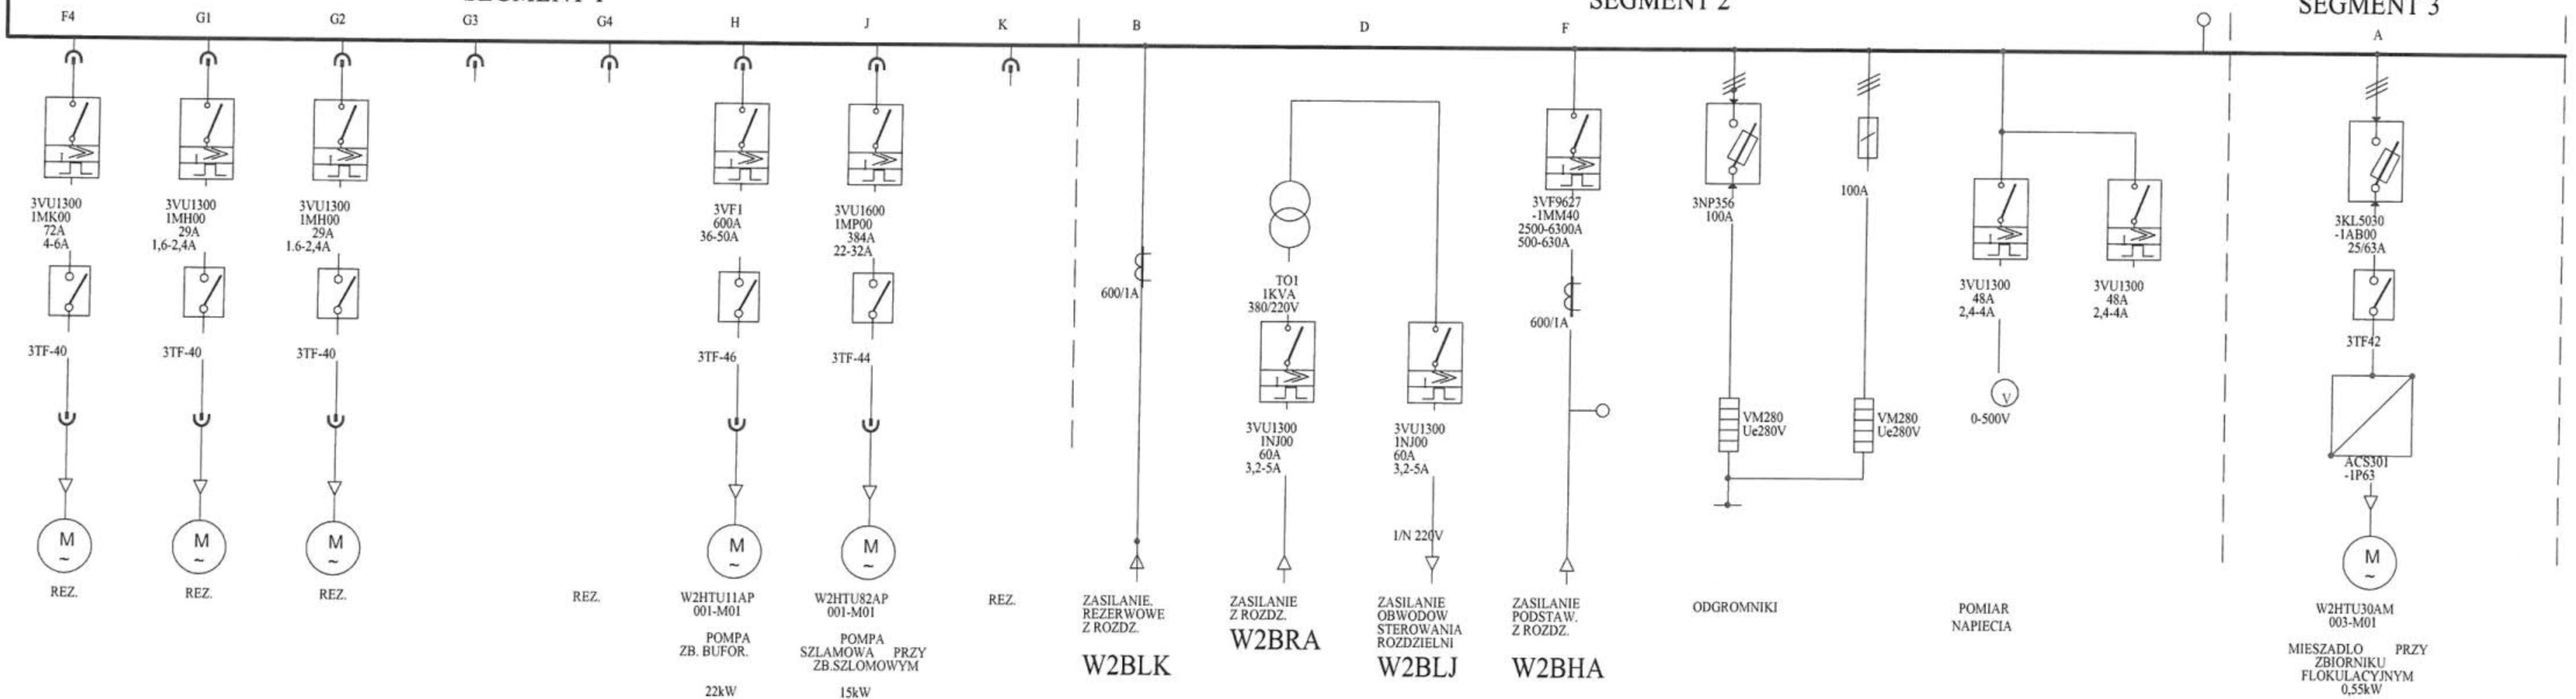

SAMOCZYNNIE WYLACZENIE ZASILANIA


Nr rys. 7.6.2

KRESLIL	98.08.08	MROZOWSKI
AKTUAL.	17.04.07	WLODARCZYK
SPRAWDZ.	17.04.07	SWAJDA

ROZDZIELNIA 0,4kV W2BLK

3/N/PE 50Hz 220/380V


SEGMENT 1

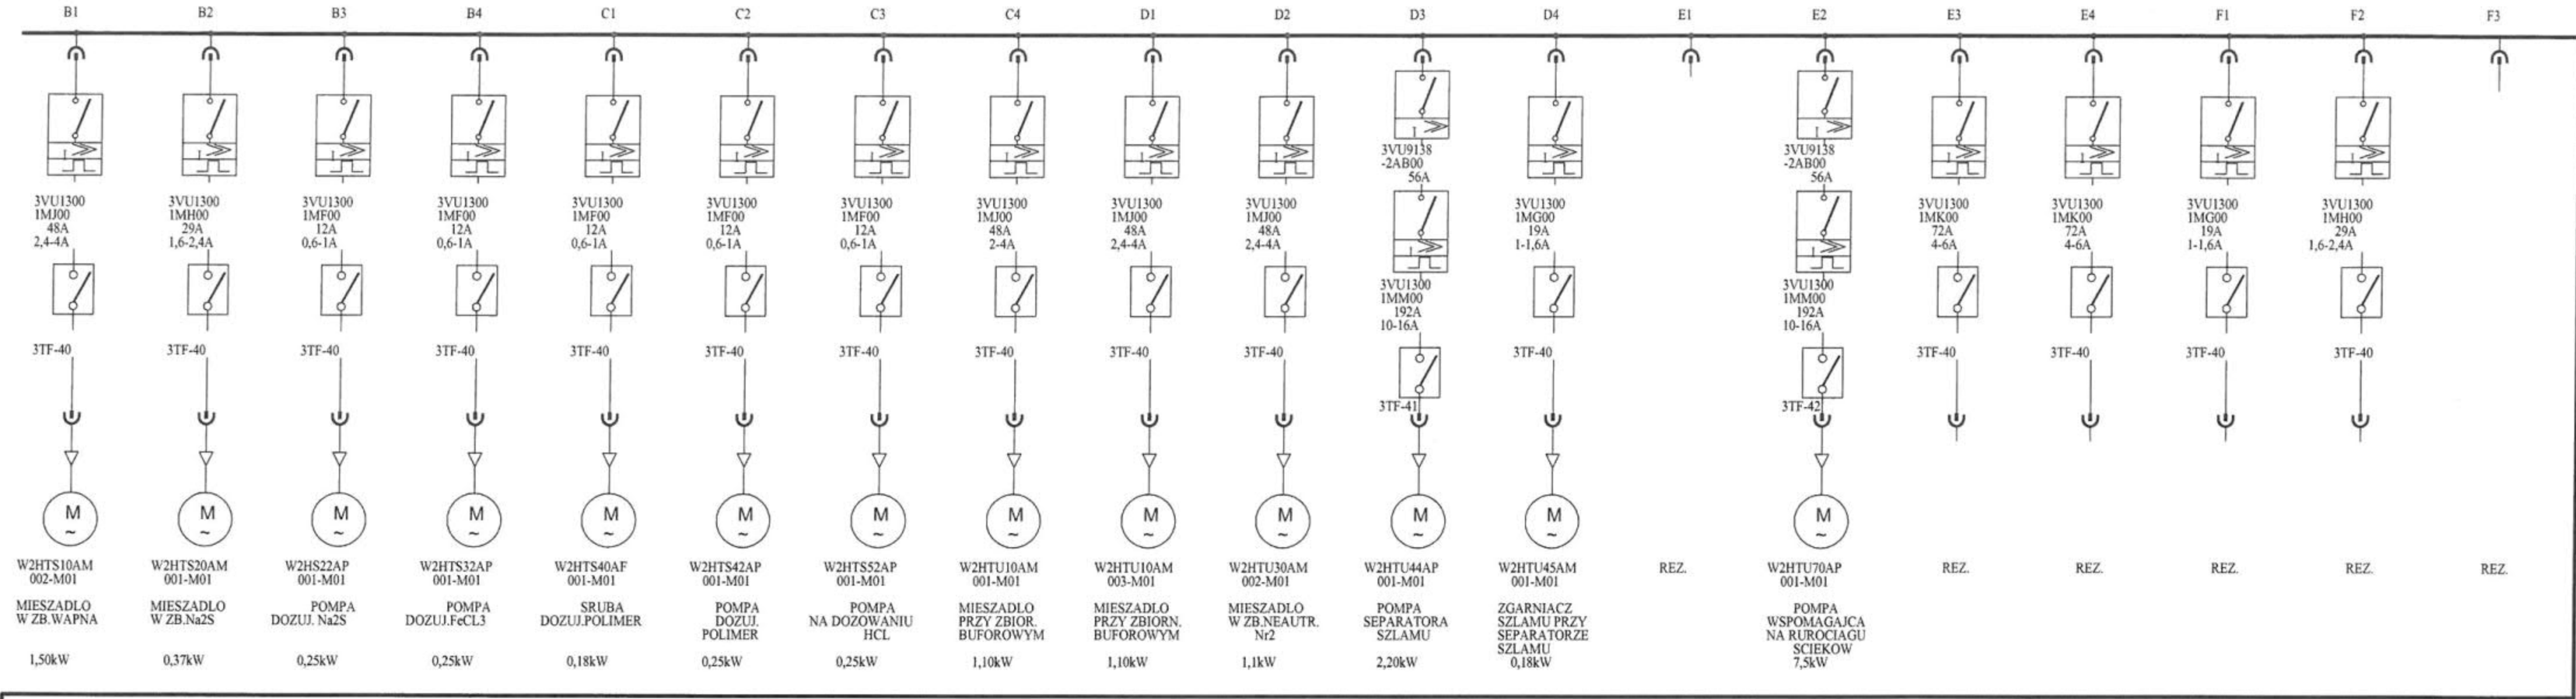

SEGMENT 1

SEGMENT 2

SEGMENT 3

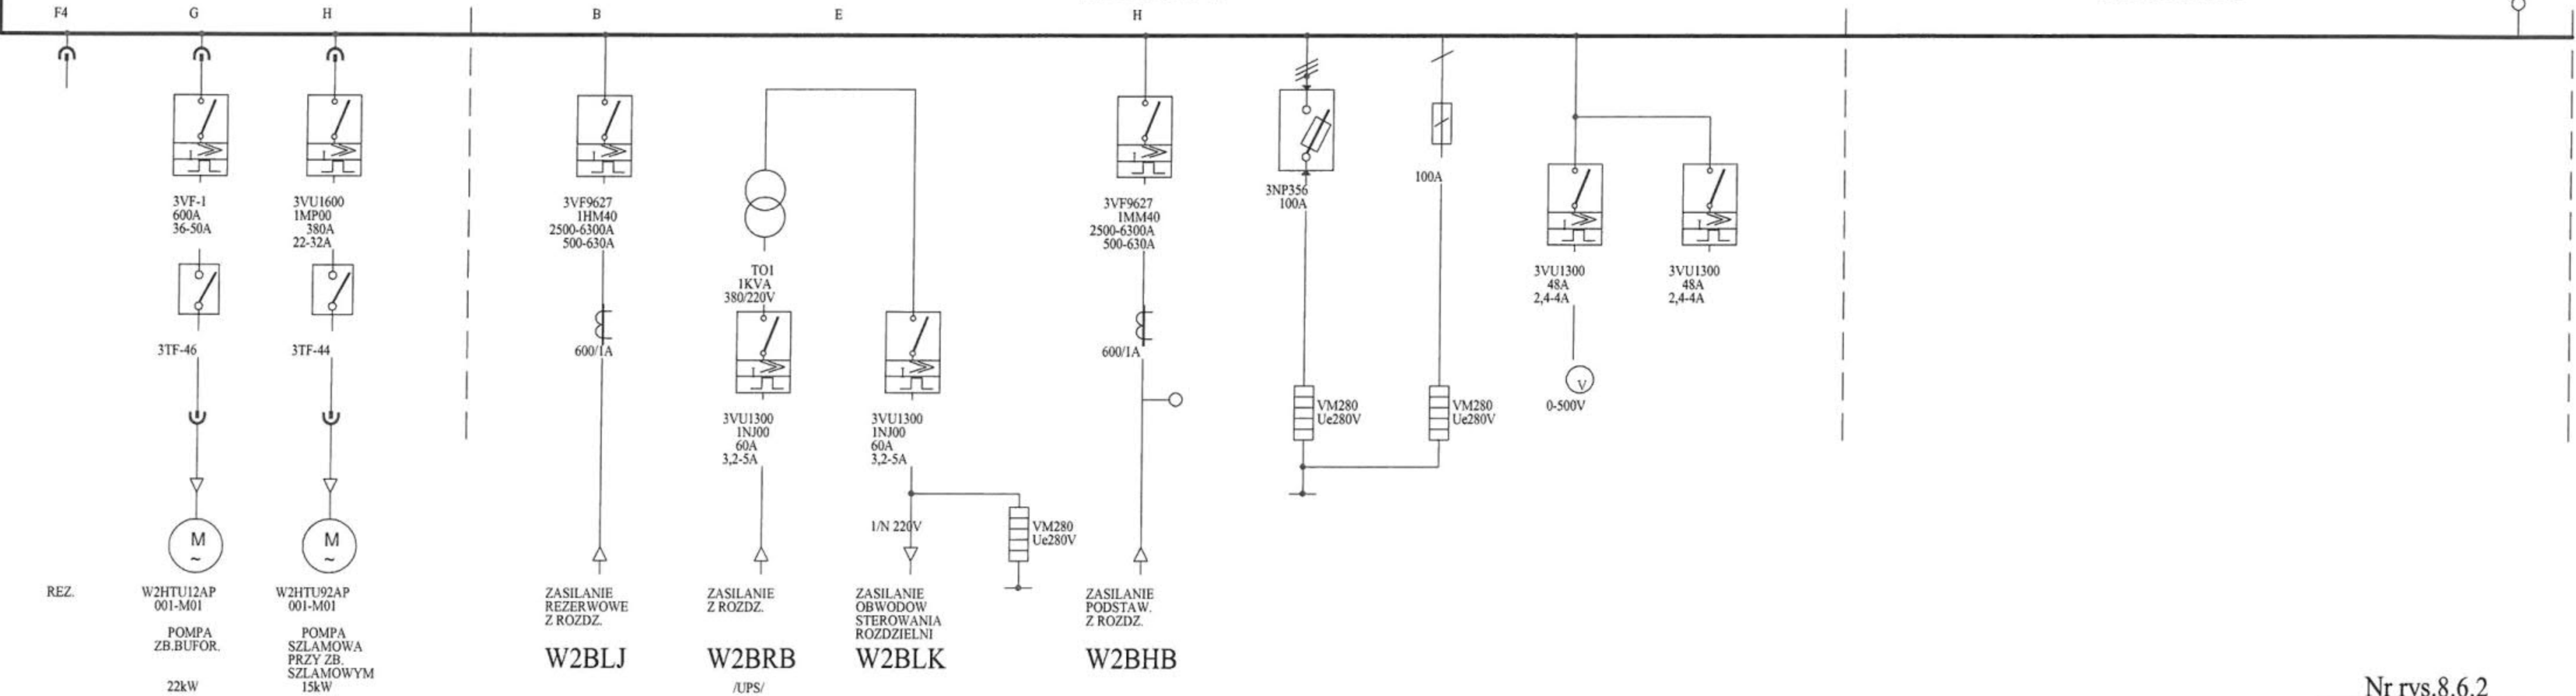

SAMOCZYNNNE WYLACZENIE ZASILANIA

Nr rys.8.6.2

KRESLIL	98.08.08	MROZOWSKI
AKTUAL.	17.04.07	WLODARCZYK
SPRAWDZ.	17.04.07	SWAJDA

Schemat zasilania rozdzielnic technologicznych W2BLJ oraz W2BLK

