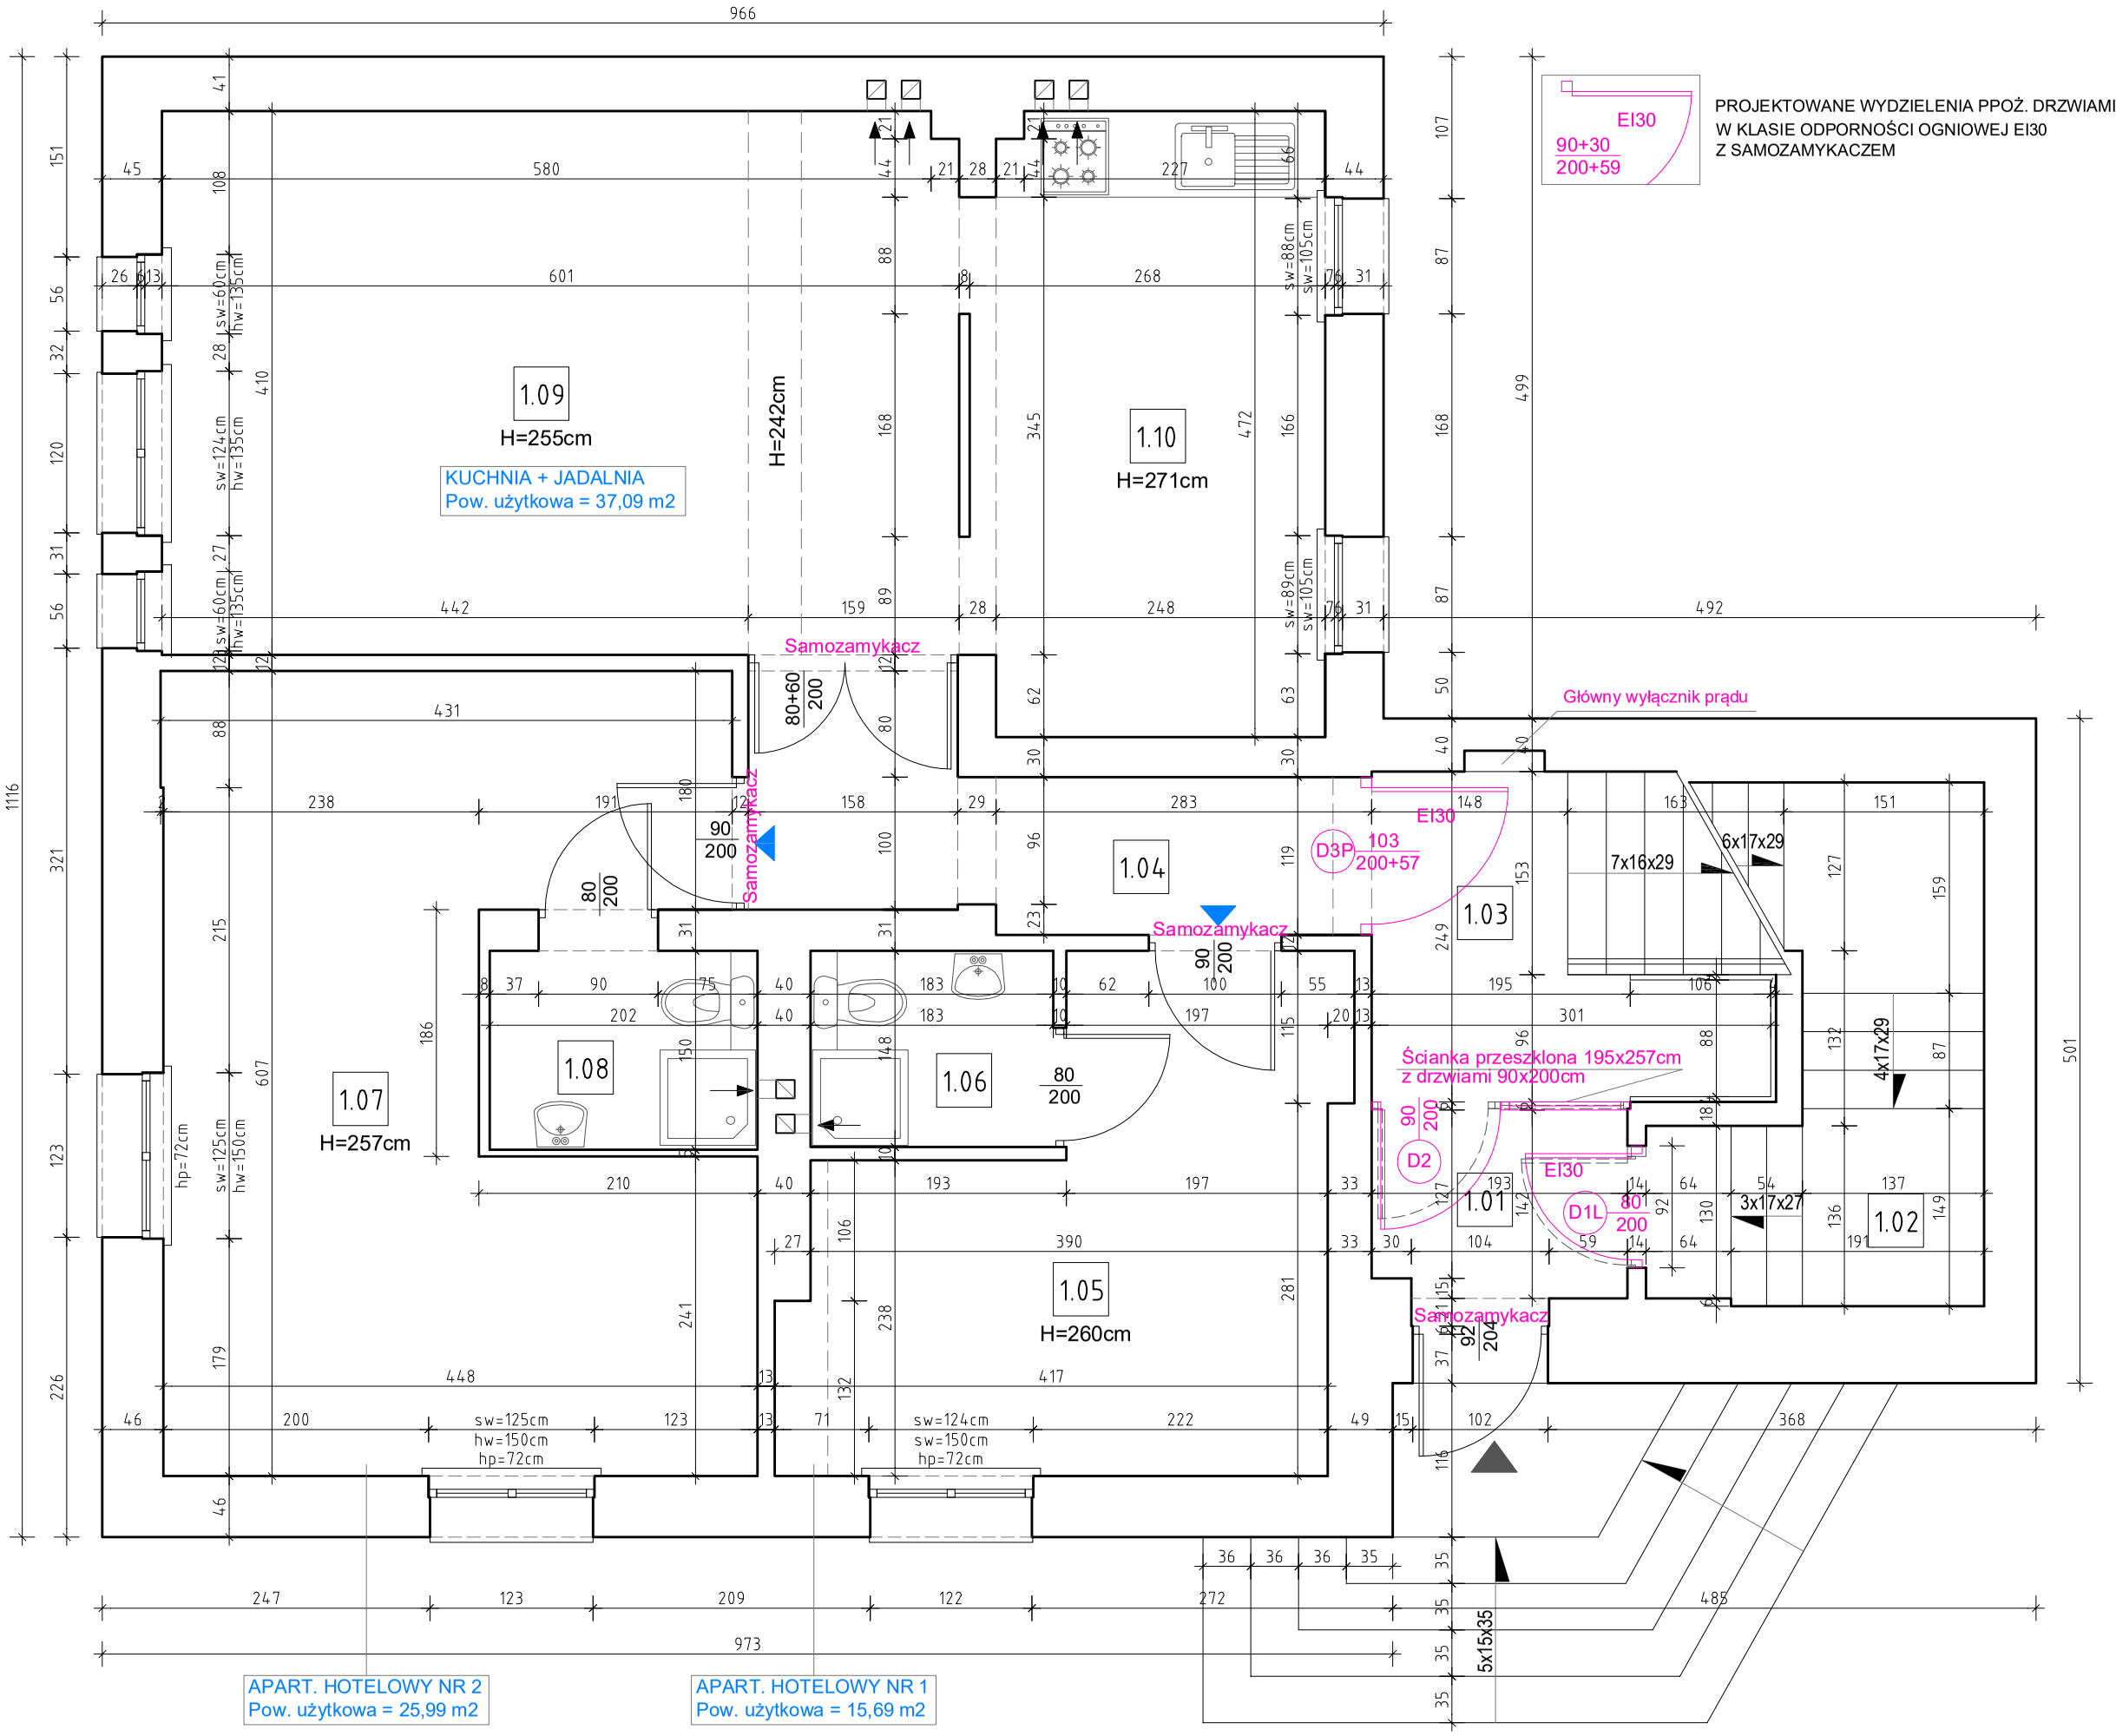

PROJEKTOWANE WYDZIELENIA PPOŻ. DRZWIAMI W KLASIE ODPORNOŚCI OGNIOWEJ EI30 Z SAMOZAMYKACZEM

RZUT PARTERU

ZAKRES PRAC DO WYKONANIA:

1. Zamknięcie klatki schodowej drzwiami o klasie odporności ogniowej EI30 - drzwi D2,D3,D4.
2. Wymiana drzwi do piwnicy na drzwi o odporności ogniowej EI30 - drzwi D1.
3. Wymiana ścianki alu przeszklonej 195x257cm z drzwiami 90x200cm - drzwi D2 parter wiatrołap
4. Wszystkie projektowane i istniejące drzwi (z wyjątkiem drzwi do pom. higieniczno-sanitarnych) wyposażyć w samozamykacze.
5. Wyposażenie budynku w gaśnice proszkowe, np. GP 6x 4kg po jednej na każdej kondygnacji (wymóg 4,0kg na 100m2).
6. Umieszczenie w każdym z pokoi hotelowych apelu do gości odnośnie zakazu używania własnych urządzeń el. oraz palenia świeczek i tytoniu w pokoju
7. Umieszczenie w każdym z pokoi hotelowych wycinka rzutu kondygnacji ze wskazaniem miejsca przebywania oraz wymaganego kierunku ewakuacji

ZESTAWIENIE POMIESZCZEŃ PARTERU

L.P.	NAZWA POMIESZCZENIA	NR NA RYS.	POW. UŻYTK. (m2)
1.	HOL WEJŚCIOWY	1.01	2,71
2.	ZEJŚCIE DO PIWNICY	1.02	6,98
3.	KLATKA SCHODOWA	1.03	5,07
4.	KORYTARZ	1.04	6,49
5.	POKÓJ HOTELOWY	1.05	12,98
6.	ŁAZIENKA	1.06	2,71
7.	POKÓJ HOTELOWY	1.07	22,96
8.	ŁAZIENKA	1.08	3,03
9.	JADALNIA	1.09	24,60
10.	KUCHNIA	1.10	12,49
	OGÓŁEM POWIERZCHNIA UŻYTKOWA		100,02 m2

Niniejsze opracowanie chronione jest prawem autorskim (Ustawa z dnia 4 lutego 1994 Dz. U. z 200 r. NR. 80, poz. 904). Kopiowanie oraz udostępnianie bez zgody autorów jest zabronione.

EL-BB
mgr inż Bogdan Bączkiewicz
ul. Podgórna 7, 62-052 Chomęcice
NIP: 181-154-08-86

TEMAT:	**DOSTOSOWANIE BUDYNKU HOTELOWEGO NR 2 DO WYMOGÓW BEZPIECZEŃSTWA POŻAROWEGO ZGODNIE Z AKTUALNIE OBOWIĄZUJĄCYMI PRZEPISAMI ORAZ DECYZJAMI PAŃSTWOWEJ STRAŻY POŻARNEJ**
ADRES	**Budynek hotelowy** **Dziwnów, ul. Mickiewicza 7** **dz. nr ewid. 318/3, obręb ewidencyjny 0002 - Dziwnów**
INWESTOR	**ENEA S.A.** **ul.Pastelowa 8** **60-198 Poznań**
BRANŻA :	ARCHITEKTURA+KONSTRUKCJA
RODZAJ OPRACOWANIA :	PROJEKT BUD.-WYKONAWCZY
PRZEDMIOT	**RZUT PARTERU**
OPRACOWAŁ	PODPIS
inż Czesław Pluskota upr. arch. nr 1347/89/Lo upr. konstr. nr 412/81/Pw	
DATA	**Wrzesień, 2023r.**
SKALA	**1:50**
NR RYS.	**AK-01**

UWAGA: OBMIAR ORAZ OBLICZENIE POWIERZCHNI DOKONANO WG PN-ISO 9836:1997