

RZUT PODDASZA

ZAKRES PRAC DO WYKONANIA:

- Zamknięcie klatki schodowej drzwiami o klasie odporności ogniowej EI30 - drzwi D2, D3, D4.
- Wymiana drzwi do piwnicy na drzwi o odporności ogniowej EI30 - drzwi D1.
- Wymiana ścianki alu przeszklonej 195x257cm z drzwiami 90x200cm - drzwi D2 parter wiatrołap
- Wszystkie projektowane i istniejące drzwi (z wyjątkiem drzwi do pom. higieniczno-sanitarnych) wyposażać w samozamykacze.
- Wyposażenie budynku w gaśnice proszkowe, np. GP 6x 4kg po jednej na każdej kondygnacji (wymóg 4,0kg na 100m²).
- Umieszczenie w każdym z pokoi hotelowych apelu do gości o treści: "W przypadku zagrożenia pożarowego proszę natychmiast powiadomić służby ratownicze i ewakuować się do punktu zbieżności w pobliżu wyjścia z budynku".
- Umieszczenie w każdym z pokoi hotelowych wychodka rzutu kondygnacji ze wskazaniem miejsca przebywania oraz wymaganego kierunku ewakuacji

ZESTAWIENIE POMIESZCZEŃ PODDASZA

L.P.	NAZWA POMIESZCZENIA	NR NAWYS.	POW. UŻYTK. (m ²)
1.	KLATKA SCHODOWA	3.01	14,19
2.	KORYTARZ	3.02	7,50
3.	POMIESZCZENIE GOSPODARCZE	3.03	1,01
4.	HOL	3.04	2,13
5.	ŁAZIENKA	3.05	2,65
6.	POKOJ HOTELOWY	3.06	9,32
7.	POKOJ HOTELOWY	3.07	11,54
8.	ŁAZIENKA	3.08	3,31
9.	HOL	3.09	3,20
10.	POKOJ HOTELOWY	3.10	9,38
11.	ŁAZIENKA	3.11	1,78

OGÓLNA POWIERZCHNIA UŻYTKOWA 66,01 m²

UWAGA: Powierzchnia użytkowa liczona w 100% dla wys. 19-1,90m!

Niniejsze opracowanie chronione jest prawem autorskim (Ustawa z dnia 4 lutego 1994 Dz. U. z 200 r. NR. 80, poz. 904). Kopiowanie oraz udostępnianie bez zgody autorów jest zabronione.

EL-BB

mgr inż Bogdan Bączkiewicz
ul. Podgórna 7, 62-052 Chomęcice
NIP: 181-154-08-86

TEMAT: DO WYMAGÓW BEZPIECZEŃSTWA POŻAROWEGO ZGODNIE Z AKTUALNIE OBOWIĄZUJĄCYMI PRZEPISAMI ORAZ DECYZJAMI PANSTWOWEJ STRAŻY POŻARNEJ

ADRES: Budynek hotelowy
Dziwnów, ul. Mickiewicza 7
dz. nr ewid. 319/3, obręb ewidencyjny 0002 - Dziwnów

INWESTOR: ENEA S.A.
ul. Pastelowa 8
60-198 Poznań


BRANŻA: ARCHITEKTURA+KONSTRUKCJA

RODZAJ OPRACOWANIA: PROJEKT BUD.-WYKONAWCZY

PRZEDMIOT: RZUT PODDASZA

OPRACOWAŁ: POOPIS

inż Czesław Puskota
upr. arch. nr 1347/89/Lc
upr. konstr. nr 412/81/Pw

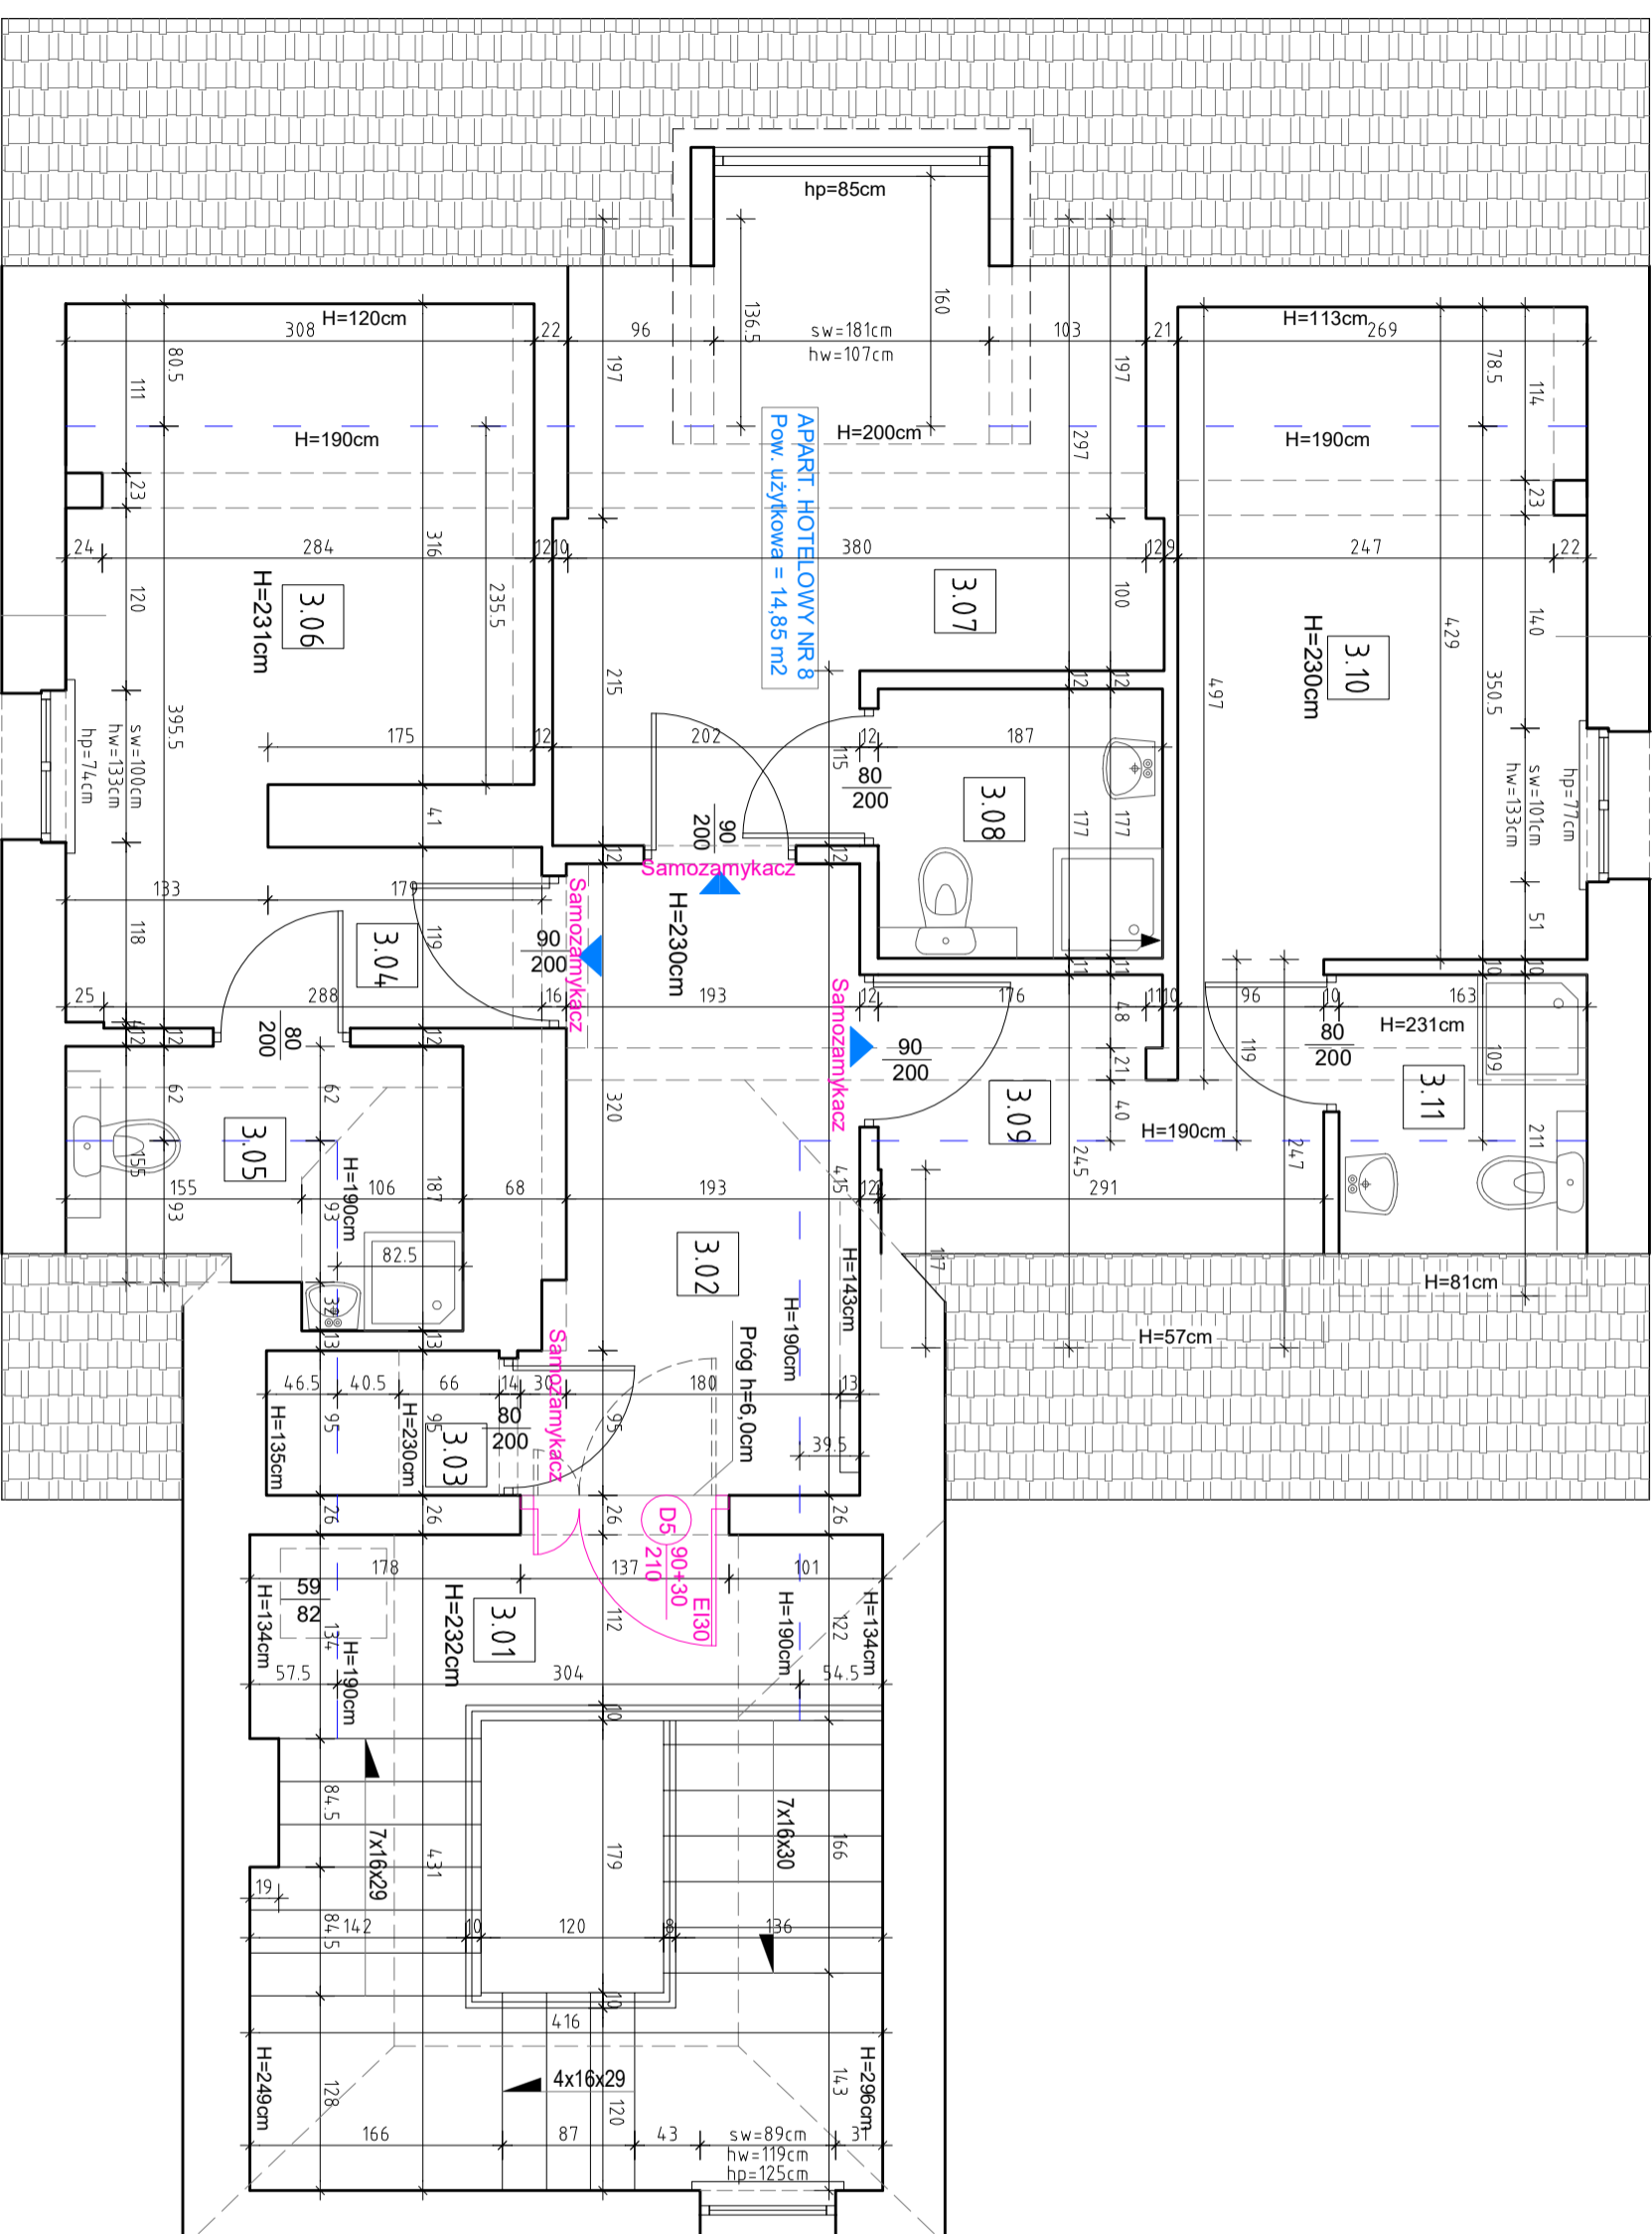

APART. HOTELOWY NR 9
Pow. użytkowa = 14,36 m²

Okno w stanie zawrn. w odl. ok. 287cm od granicy z działką sąsiednią

APART. HOTELOWY NR 8
Pow. użytkowa = 14,85 m²

APART. HOTELOWY NR 7
Pow. użytkowa = 14,10 m²



PROJEKTOWANE WYDZIELENIA PROŻ. DRZWIAMI
W KLASIE ODPORNOŚCI OGNIOWEJ EI30
Z SAMOZAMYKACZEM

UWAGA: OBMIAR ORAZ OBLICZENIE POWIERZCHNI DOKONANO WG PN-ISO 9836:1997

DATA	Wrzesień, 2023r.	NR RYS.	AK-03
SKALA	1:50		