


# RZUT PODDASZA

## ZESTAWIENIE POMIESZCZEŃ PODDASZA

LP.	NAZWA POMIESZCZENIA	NR NA RYS.
1.	KLATKA SCHODOWA	3.01
2.	KORYTARZ	3.02
3.	POMIESZCZENIE GOSPODARSTWA	3.03
4.	POMIESZCZENIE GOSPODARSTWA	3.04
5.	HOL	3.05
6.	ŁAZIENKA	3.06
7.	POKÓJ HOTELOWY	3.07
8.	HOL	3.08
9.	ŁAZIENKA	3.09
10.	POKÓJ HOTELOWY	3.10
11.	ŁAZIENKA	3.11
12.	HOL	3.12
13.	POKÓJ HOTELOWY	3.13

## Legenda


**ADR-20N POLON 8/1.09**  
 Autonomiczna czujka dymu  
 nr nr pomieszczenia  
 nr nr pomieszczenia

**EL-BB**  
**BOGDAN BĄCZKIEWICZ**  
 ul. Podgórna 7, 62-052 Chomętice  
 mail: bogdan.baczekiewicz@gmail.com

TEMAT: Dostosowanie budynku hotelowego nr 1 do wymagań bezpieczeństwa pożarowego zgodnie z aktualnie obowiązującymi przepisami oraz z decyzjami Państwowej Straży Pożarnej

ADRES: Budynek hotelowy nr 1  
 Działków, ul. Młociewicza 8  
 dz. nr ewid. 308, obręb ewidencyjny 0002 - Działków

INWESTOR: ENEA S.A.  
 ul. Pastelowa 8  
 60-198 Poznań

BRANŻA: Projekt techniczny

## Instalacja SSP - poddasze

PRZEMIOT: Poddasze

OPRACOWAŁ: mgr inż. Bogdan Bączkiewicz

PROJEKTOWAŁ: Poddasze


mgr inż. Bogdan Bączkiewicz  
nr upr. 8345/2776

DATA: wrzesień 2023

SKALA: NR RYS. **IE-04.1**

## PRZYLEGLY BUDYNEK NA DZ. NR 307/1

APART. HOTELOWY NR 10  
 Pow. użytkowa = 16,29 m<sup>2</sup>

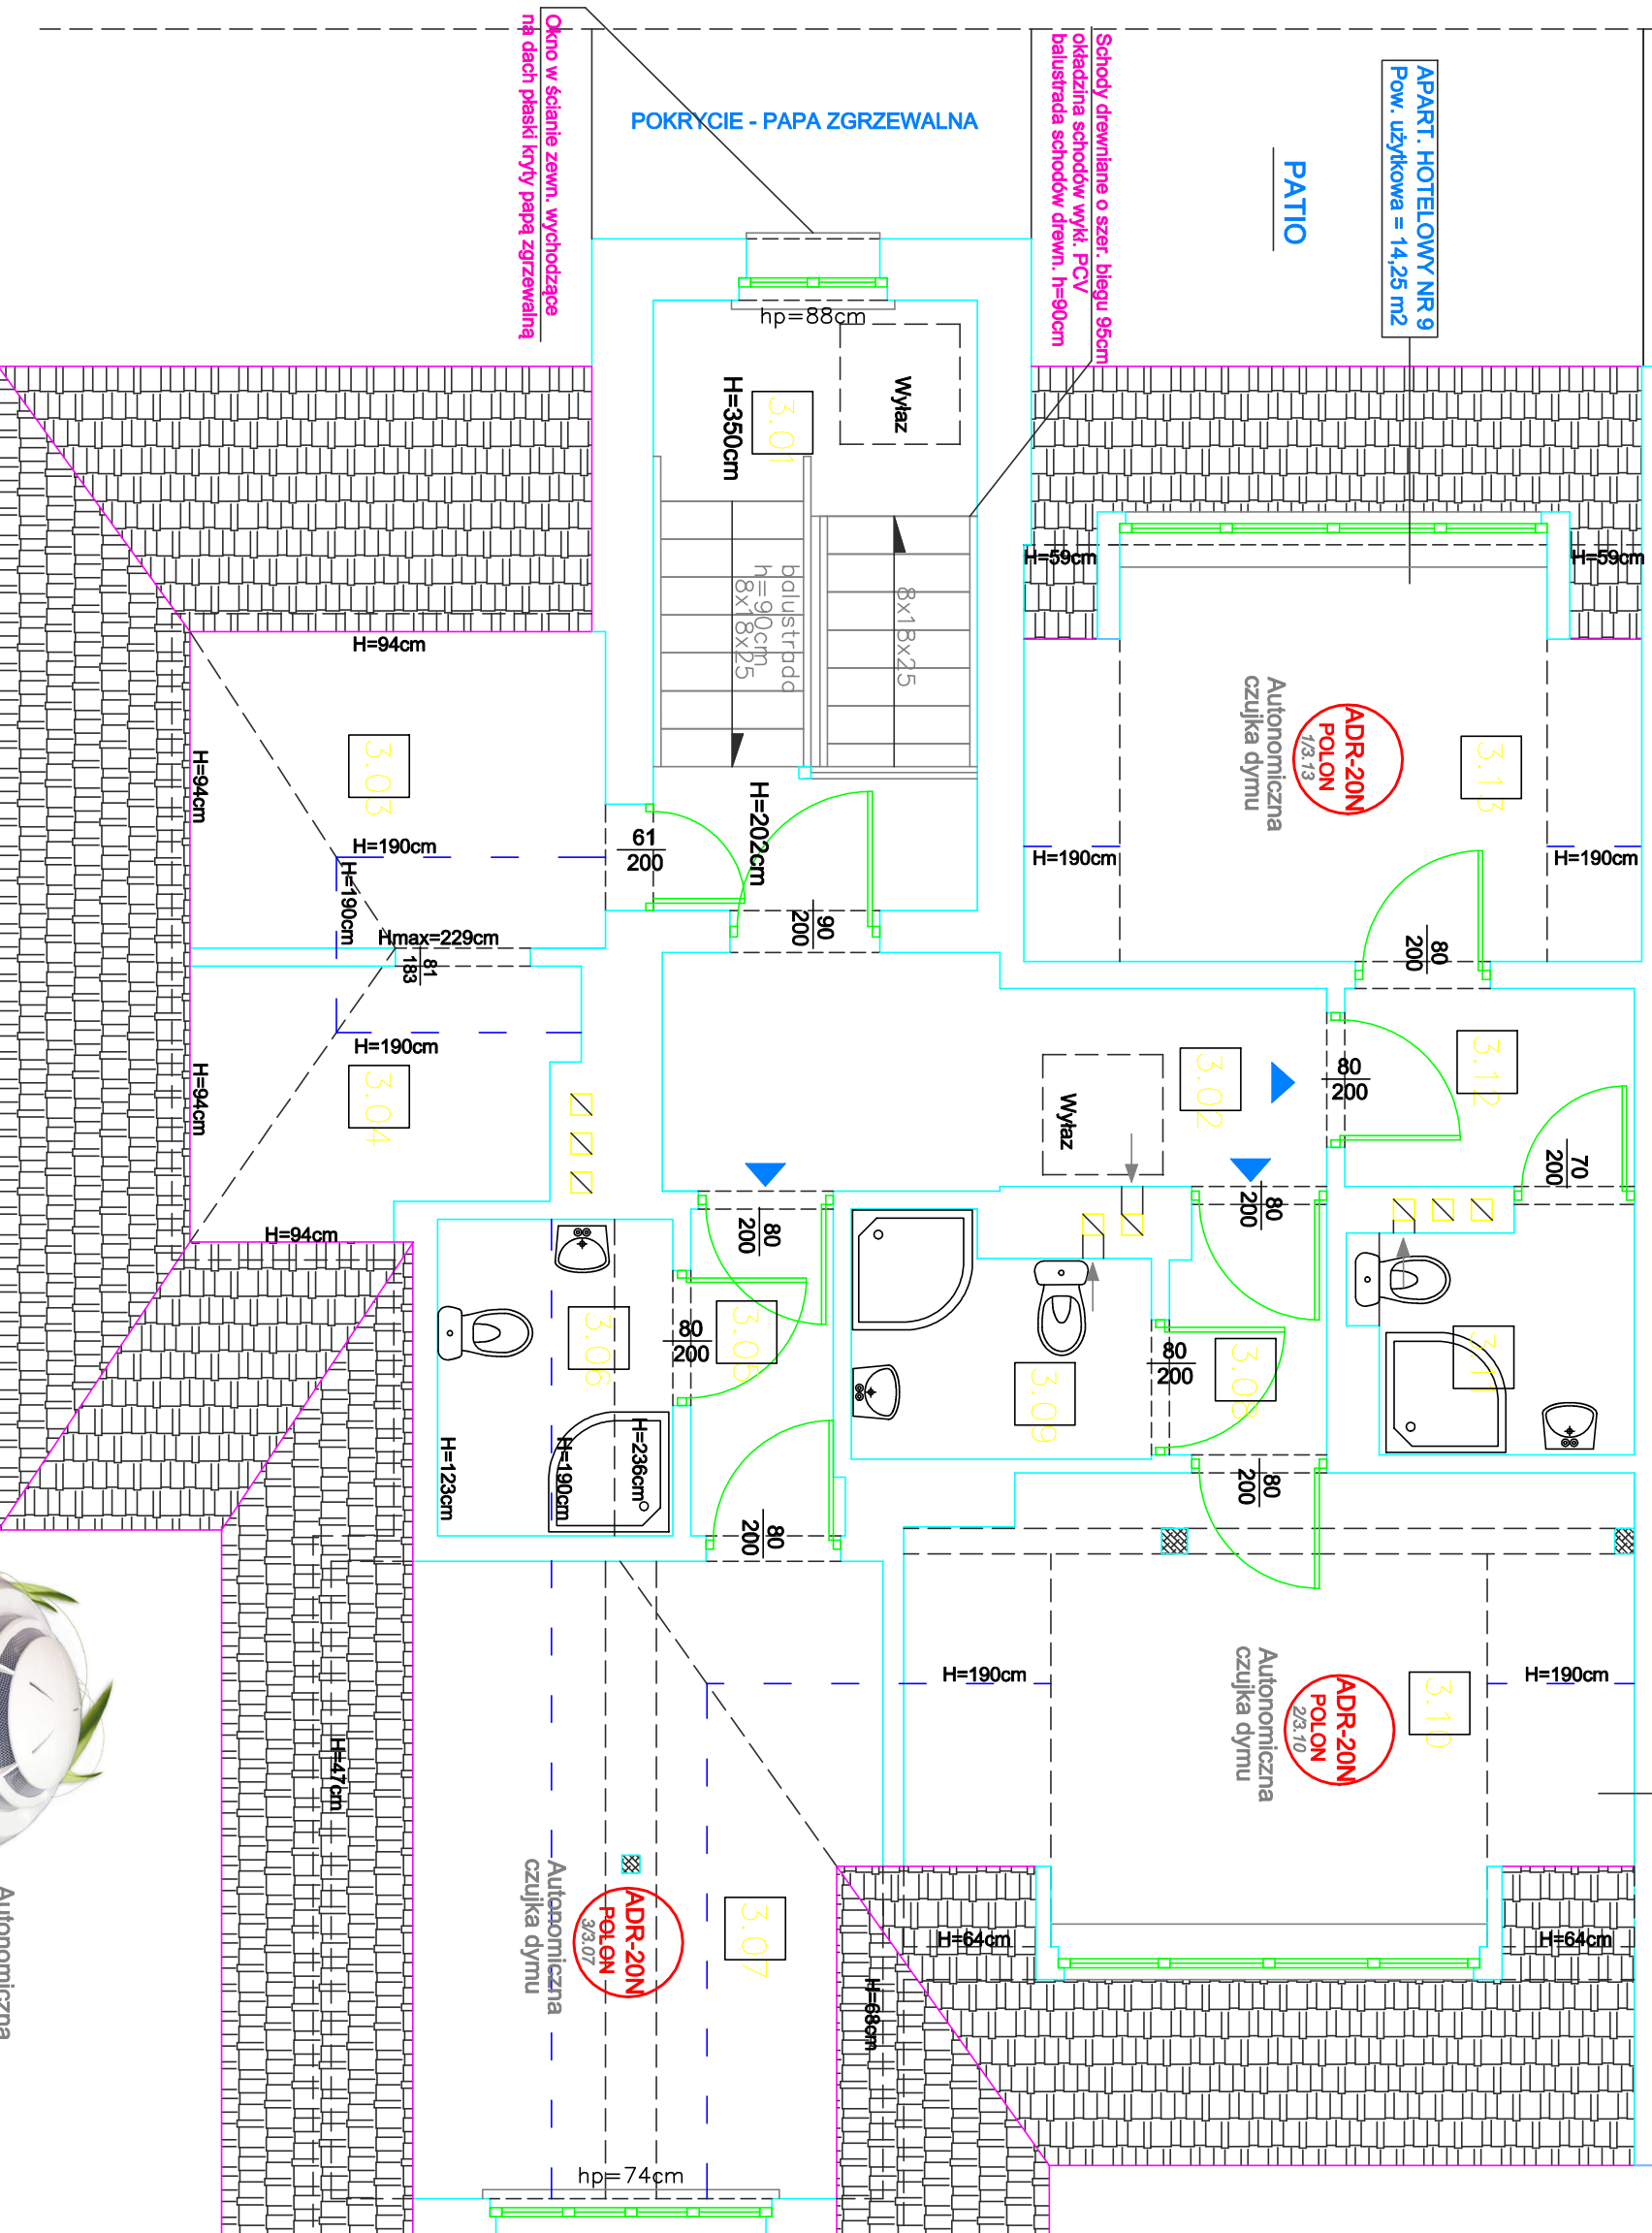

Okno w ścianie zewn. wychodzące na dach płaski kryty papą zgrzewalną

Schody drewniane o szer. biegu 95cm okładzina schodów wyki. PCV balustrada schodów drewn. h=90cm

POKRYCIE - PAPA ZGRZEWAŁNA

PATIO

APART. HOTELOWY NR 9  
Pow. użytkowa = 14,25 m<sup>2</sup>

ADR-20N POLON 1/3.13

Autonomiczna czujka dymu

ADR-20N POLON 2/3.10

Autonomiczna czujka dymu

ADR-20N POLON 3/3.07

Autonomiczna czujka dymu



Autonomiczna czujka dymu  
ADR-20N POLON