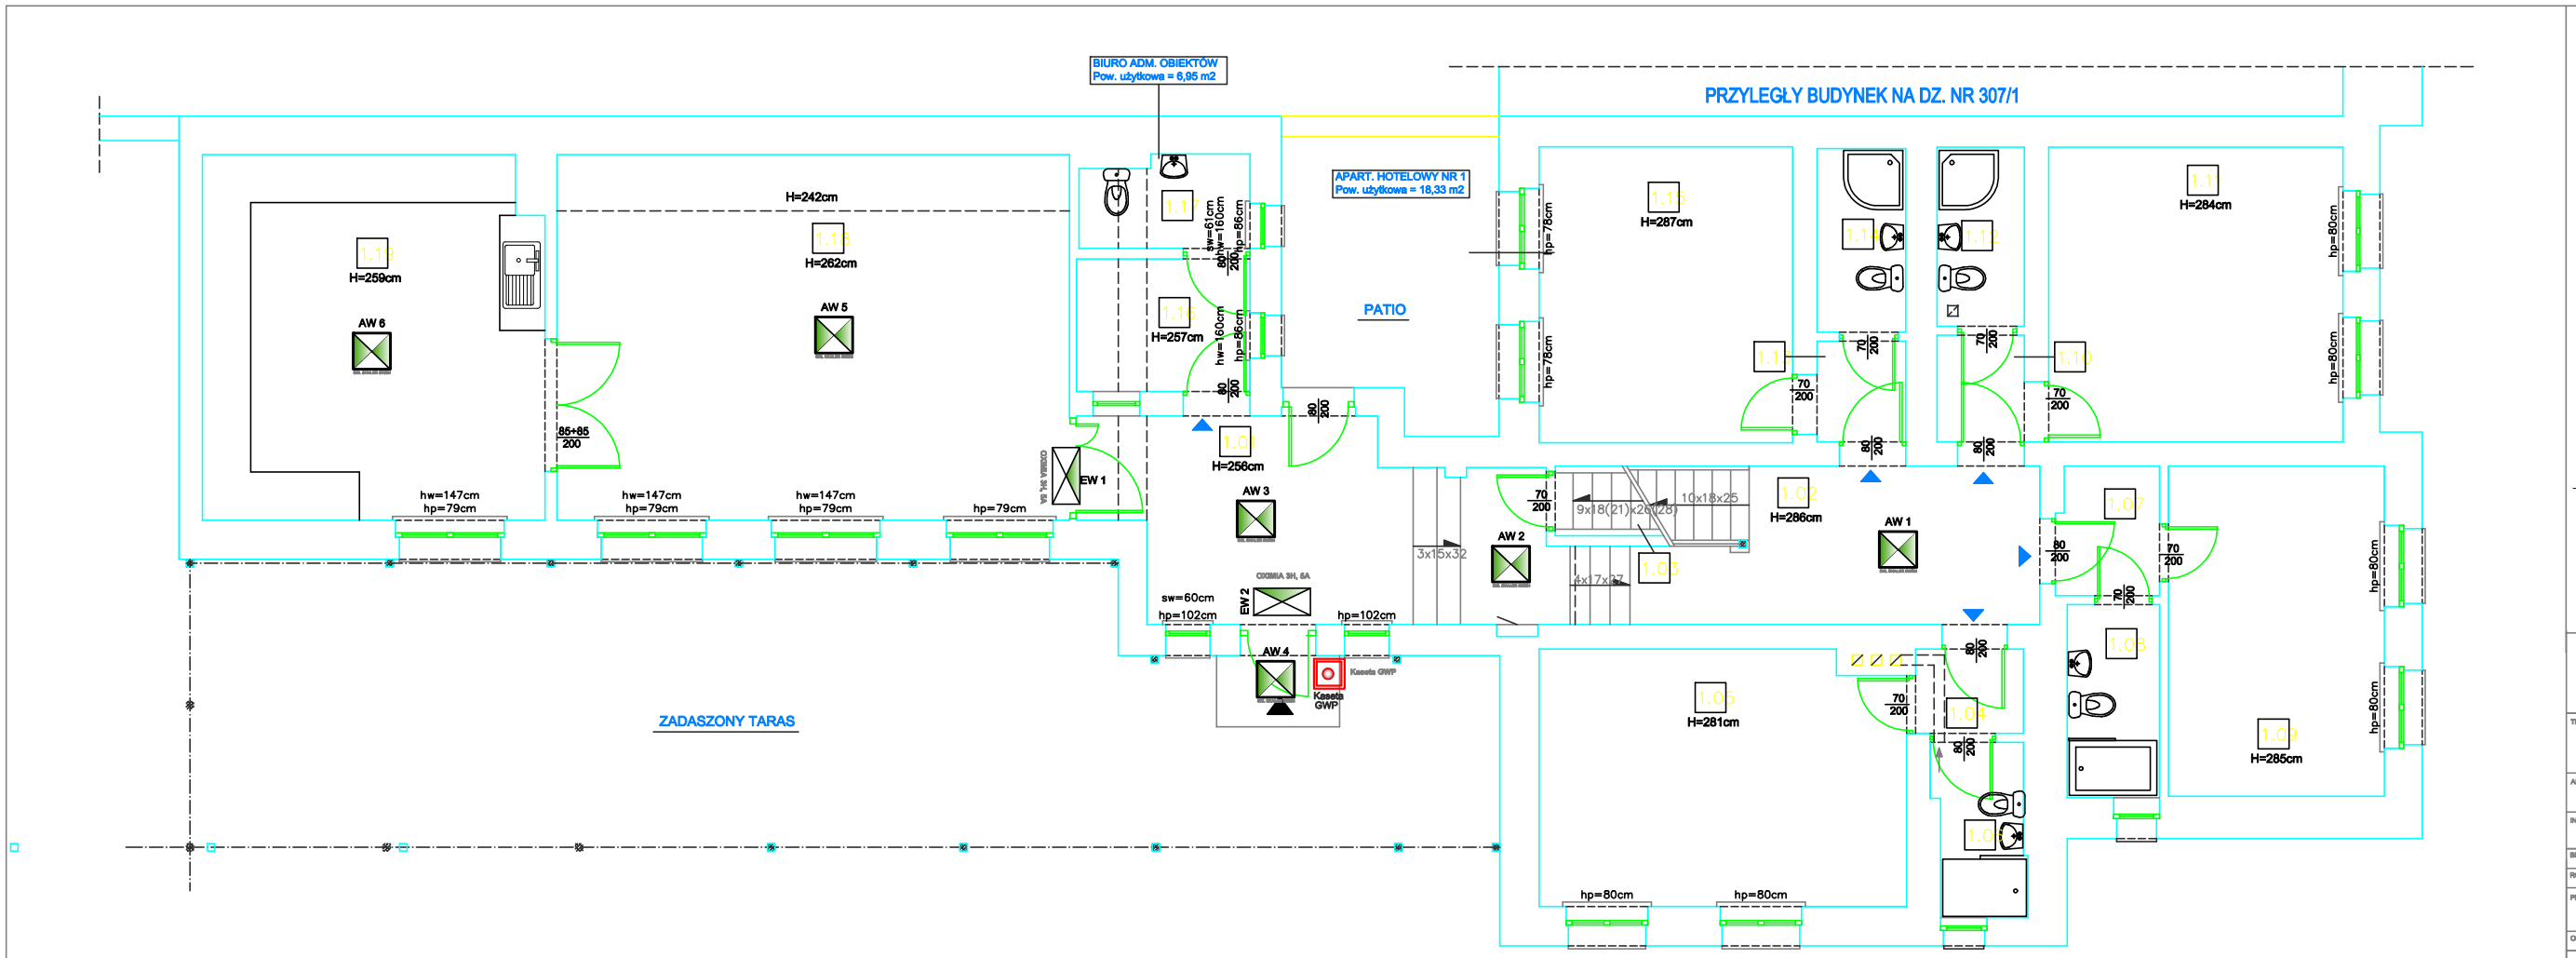

Oświetlenie awaryjne i ewakuacyjne zasilane będzienapięciem gwarantowanym z akumulatorów zabudowanych w oprawach awaryjnych i ewakuacyjnychzałączenie opraw następuje automatycznie po zaniku zasilania podstawowego. Czas pracy ciągłej opraw wynosi 3-h.Na zewnątrz budynku zastosować oprawy oprawy awaryjne przeznaczone do pracy zewnętrznej. Wszystkie oprawy zastosowane do oświetlenia awryjnego muszą posiadać świadectwo dopuszczenia CNBOP Oprawy awaryjne zasilać przewode YDyp3x1,5 zasilanej z rozdzielnicy piętrowej.

RZUT PARTERU

ZESTAWIENIE POMIESZCZEŃ PARTERU

L.P.	NAZWA POMIESZCZENIA	NR NA RYS.
1.	HOL WEJŚCIOWY	1.01
2.	KLATKA SCHODOWA	1.02
3.	ZEJŚCIE DO PIWNICY	1.03
4.	HOL	1.04
5.	POKÓJ HOTELOWY	1.05
6.	ŁAZIENKA	1.06
7.	HOL	1.07
8.	ŁAZIENKA	1.08
9.	POKÓJ HOTELOWY	1.09
10.	HOL	1.10
11.	POKÓJ HOTELOWY	1.11
12.	ŁAZIENKA	1.12
13.	HOL	1.13
14.	ŁAZIENKA	1.14
15.	POKÓJ HOTELOWY	1.15
16.	POKÓJ BIUROWY ADM. OBIEKTU	1.16
17.	ZAPLECZE SANITARNE - WC	1.17
18.	JADALNIA	1.18
19.	KUCHNIA	1.19

Legenda

Oprawa awaryjna
SKG. SKALER ŚWISH

Oprawa ewakuacyjna
CIXIMIA 3K, 6A
Piktogram zgodnie z kierunkiem drogi ewakuacyjnej

EL-BB
BOGDAN BĄCZKIEWICZ
ul.Podgórna 7, 62-052 Chomęcice
mail: bogdan.baczkiewicz@gmail.com

TEMAT:	Dostosowanie budynku hotelowego nr 1 do wymogów bezpieczeństwa pożarowego zgodnie z aktualnie obowiązującymi przepisami oraz z decyzjami Państwowej Straży Pożarnej
ADRES	Budynek hotelowy nr 1 Dziwnów, ul. Mickiewicza 8 dz. nr ewid. 308, obręb ewidencyjny 0002 - Dziwnów
INWESTOR	ENEA S.A. ul.Pastelowa 8 60-198 Poznań
BRANŻA :	Instalacja elektryczna
RODZAJ OPRACOWANIA :	Projekt bud.wykonawczy
PRZEDMIOT	**Oświetlenie awaryjne parter**
OPRACOWAŁ	PODPIS
mgr inż.Bogdan Bączkiewicz	
PROJEKTOWAŁ	PODPIS
mgr inż.Bogdan Bączkiewicz nr upr. 8345/27/76	
DATA: wrzesień 2023	NR RYS. IE-05.1
SKALA	