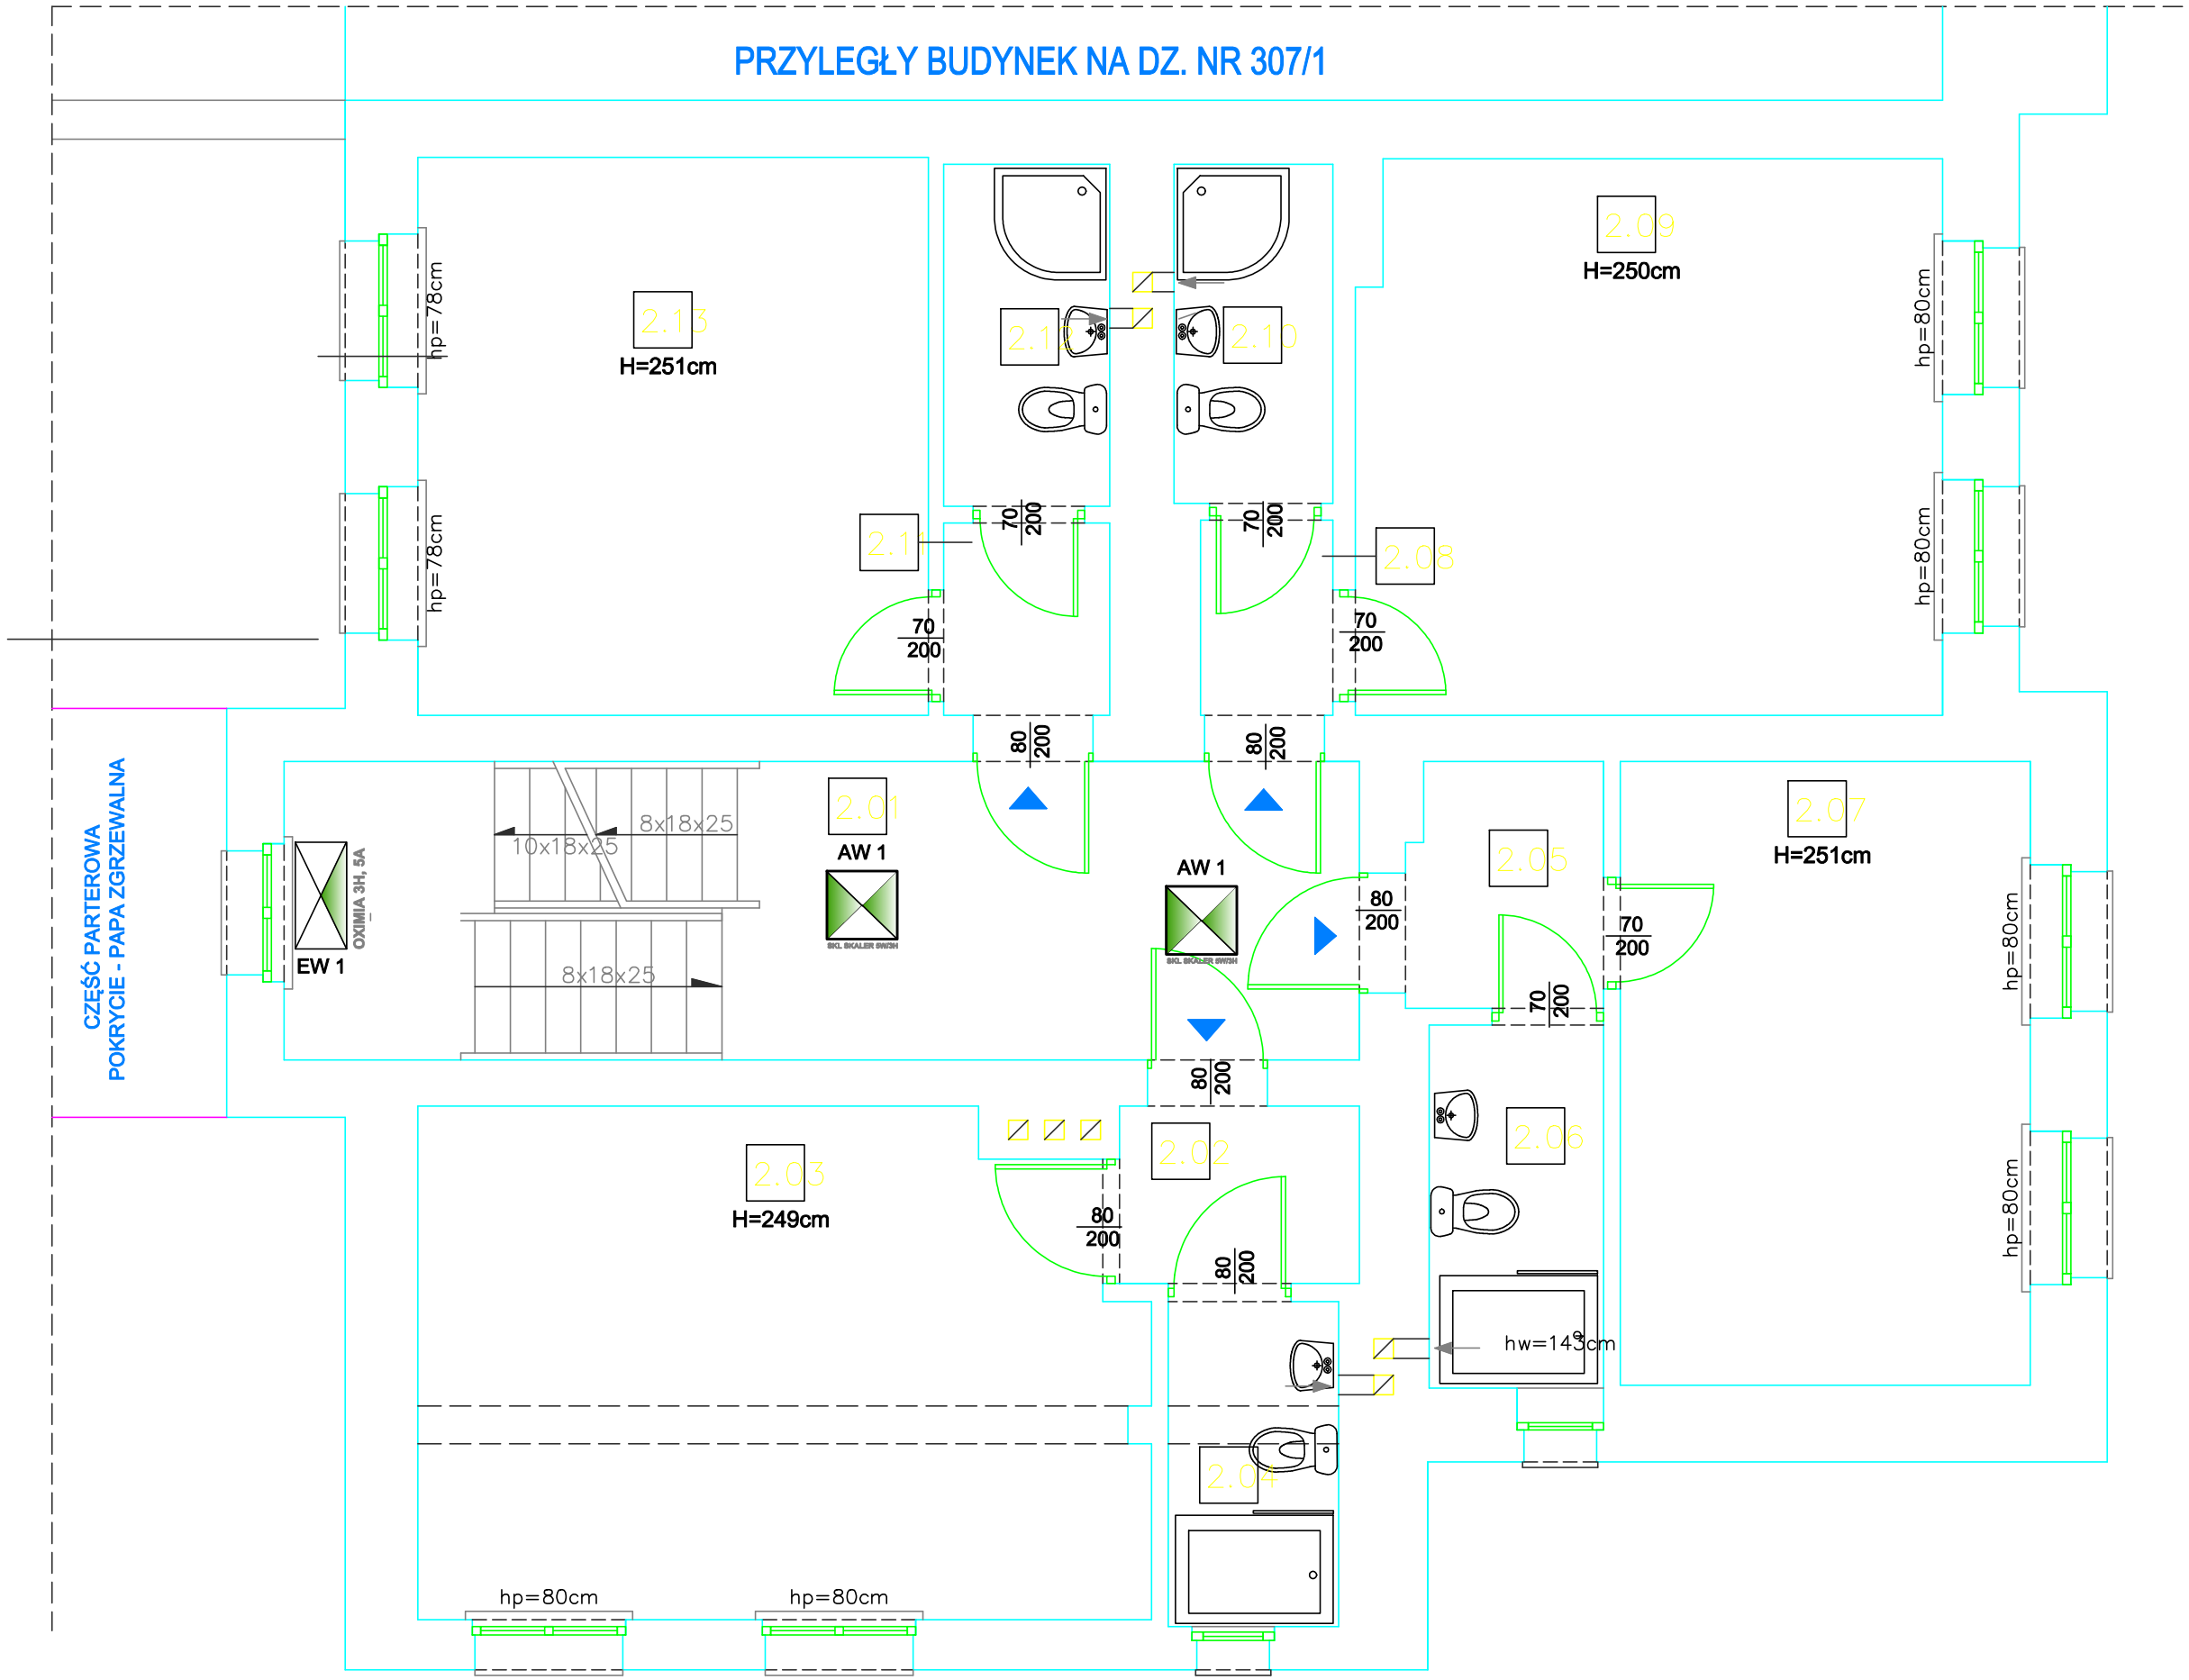

Oświetlenie awaryjne i ewakuacyjne zasilane będzienapięciem gwarantowanym z akumulatorów zabudowanych w oprawach awaryjnych i ewakuacyjnychzałączenie opraw następuje automatycznie po zaniku zasilania podstawowego. Czas pracy ciągłej opraw wynosi 3- Wszystkie oprawy zastosowane do oświetlenia awryjnego muszą posiadać świadectwo dopuszczenia CNBOP Oprawy awaryjne zasilać przewode YDyp3x1,5 zasilanej z rozdzielnicy piętrowej.

RZUT I PIĘTRA

ZESTAWIENIE POMIESZCZEŃ I PIĘTRA

L.P.	NAZWA POMIESZCZENIA	NR NA RYS.
1.	KLATKA SCHODOWA	2.01
2.	HOL	2.02
3.	POKÓJ HOTELOWY	2.03
4.	ŁAZIENKA	2.04
5.	HOL	2.05
6.	ŁAZIENKA	2.06
7.	POKÓJ HOTELOWY	2.07
8.	HOL	2.08
9.	POKÓJ HOTELOWY	2.09
10.	ŁAZIENKA	2.10
11.	HOL	2.11
12.	ŁAZIENKA	2.12
13.	POKÓJ HOTELOWY	2.13

Oprawa awaryjna
SKL SKALER 5W/3H

Oprawa ewakuacyjna
OXIMIA 3K, 5A
Piktogram zgodnie z
kierunkiem drogi
ewakuacyjnej

EL-BB
BOGDAN BĄCZKIEWICZ
ul.Podgórna 7, 62-052 Chomęcice
mail: bogdan.baczkiewicz@gmail.com

TEMAT:	Dostosowanie budynku hotelowego nr 1 do wymogów bezpieczeństwa pożarowego zgodnie z aktualmie obowiązującymi przepisami oraz z decycjami Państwowej Straży Pożarnej
ADRES	Budynek hotelowy nr 1 Dziwnów, ul. Mickiewicza 8 dz. nr ewid. 308, obręb ewidencyjny 0002 - Dziwnów
INWESTOR	ENEA S.A. ul.Pastelowa 8 60-198 Poznań
BRANŻA :	Instalacja elektryczna
RODZAJ OPRACOWANIA :	Projekt bud.wykonawczy
PRZEDMIOT	**Oświetlenie awaryjne I-piętro**
OPRACOWAŁ	PODPIS
mgr inż.Bogdan Bączkiewicz	
PROJEKTOWAŁ	PODPIS
mgr inż.Bogdan Bączkiewicz nr upr. 8345/27/76	
DATA: wrzesień 2023	NR RYS. IE-06.1
SKALA	