

# RZUT PARTERU

## ZESTAWIENIE POMIESZCZEŃ PARTERU

LP.	NAZWA POMIESZCZENIA	NR NA RYS.
1.	HOL WĘSIĆIOWY	1.01
2.	ZEJŚCIE DO PIWNICY	1.02
3.	KŁATKA SCHODOWA	1.03
4.	KORYTARZ	1.04
5.	POKÓJ HOTELOWY	1.05
6.	ŁAZIENKA	1.06
7.	POKÓJ HOTELOWY	1.07
8.	ŁAZIENKA	1.08
9.	JADALNIA	1.09
10.	KUCHNIA	1.10

## Legenda


 Autonomiczna czujka dymu  
 gdzie: nr nr pomieszczenia  
 czujki

## EL-BB

**BOGDAN BĄCZKIEWICZ**  
 ul. Podgórna 7, 62-052 Chomęcice  
 mail: bogdan.baczkiwicz@gmail.com

**TEMAT:** Dostosowanie budynku hotelowego nr 1 do wymogów bezpieczeństwa pożarowego zgodnie z aktualnie obowiązującymi przepisami oraz z decyzjami Państwowej Straży Pożarnej

**ADRES:** Budynek hotelowy nr 2  
 Działków, ul. Mickiewicza 8  
 dz. nr ewid. 318/3, obręb ewidencyjny 0002 - Działków

**INWESTOR:** ENEA S.A.  
 ul. Pastelowa 8  
 60-198 Poznań

**BRANŻA:** Instalacja elektryczna  
**RODZAJ OPRACOWANIA:** Projekt bud. wykonawczy

## Instalacja SSP - parter


**OPRACOWAŁ:** PODPIS

mgr inż. Bogdan Bączkiewicz

**PROJEKTOWAŁ:** PODPIS

mgr inż. Bogdan Bączkiewicz  
 nr upr. 8345/2776

**DATA:** wrzesień 2023  
**SKALA:** NR RYS. **IE-09.2**

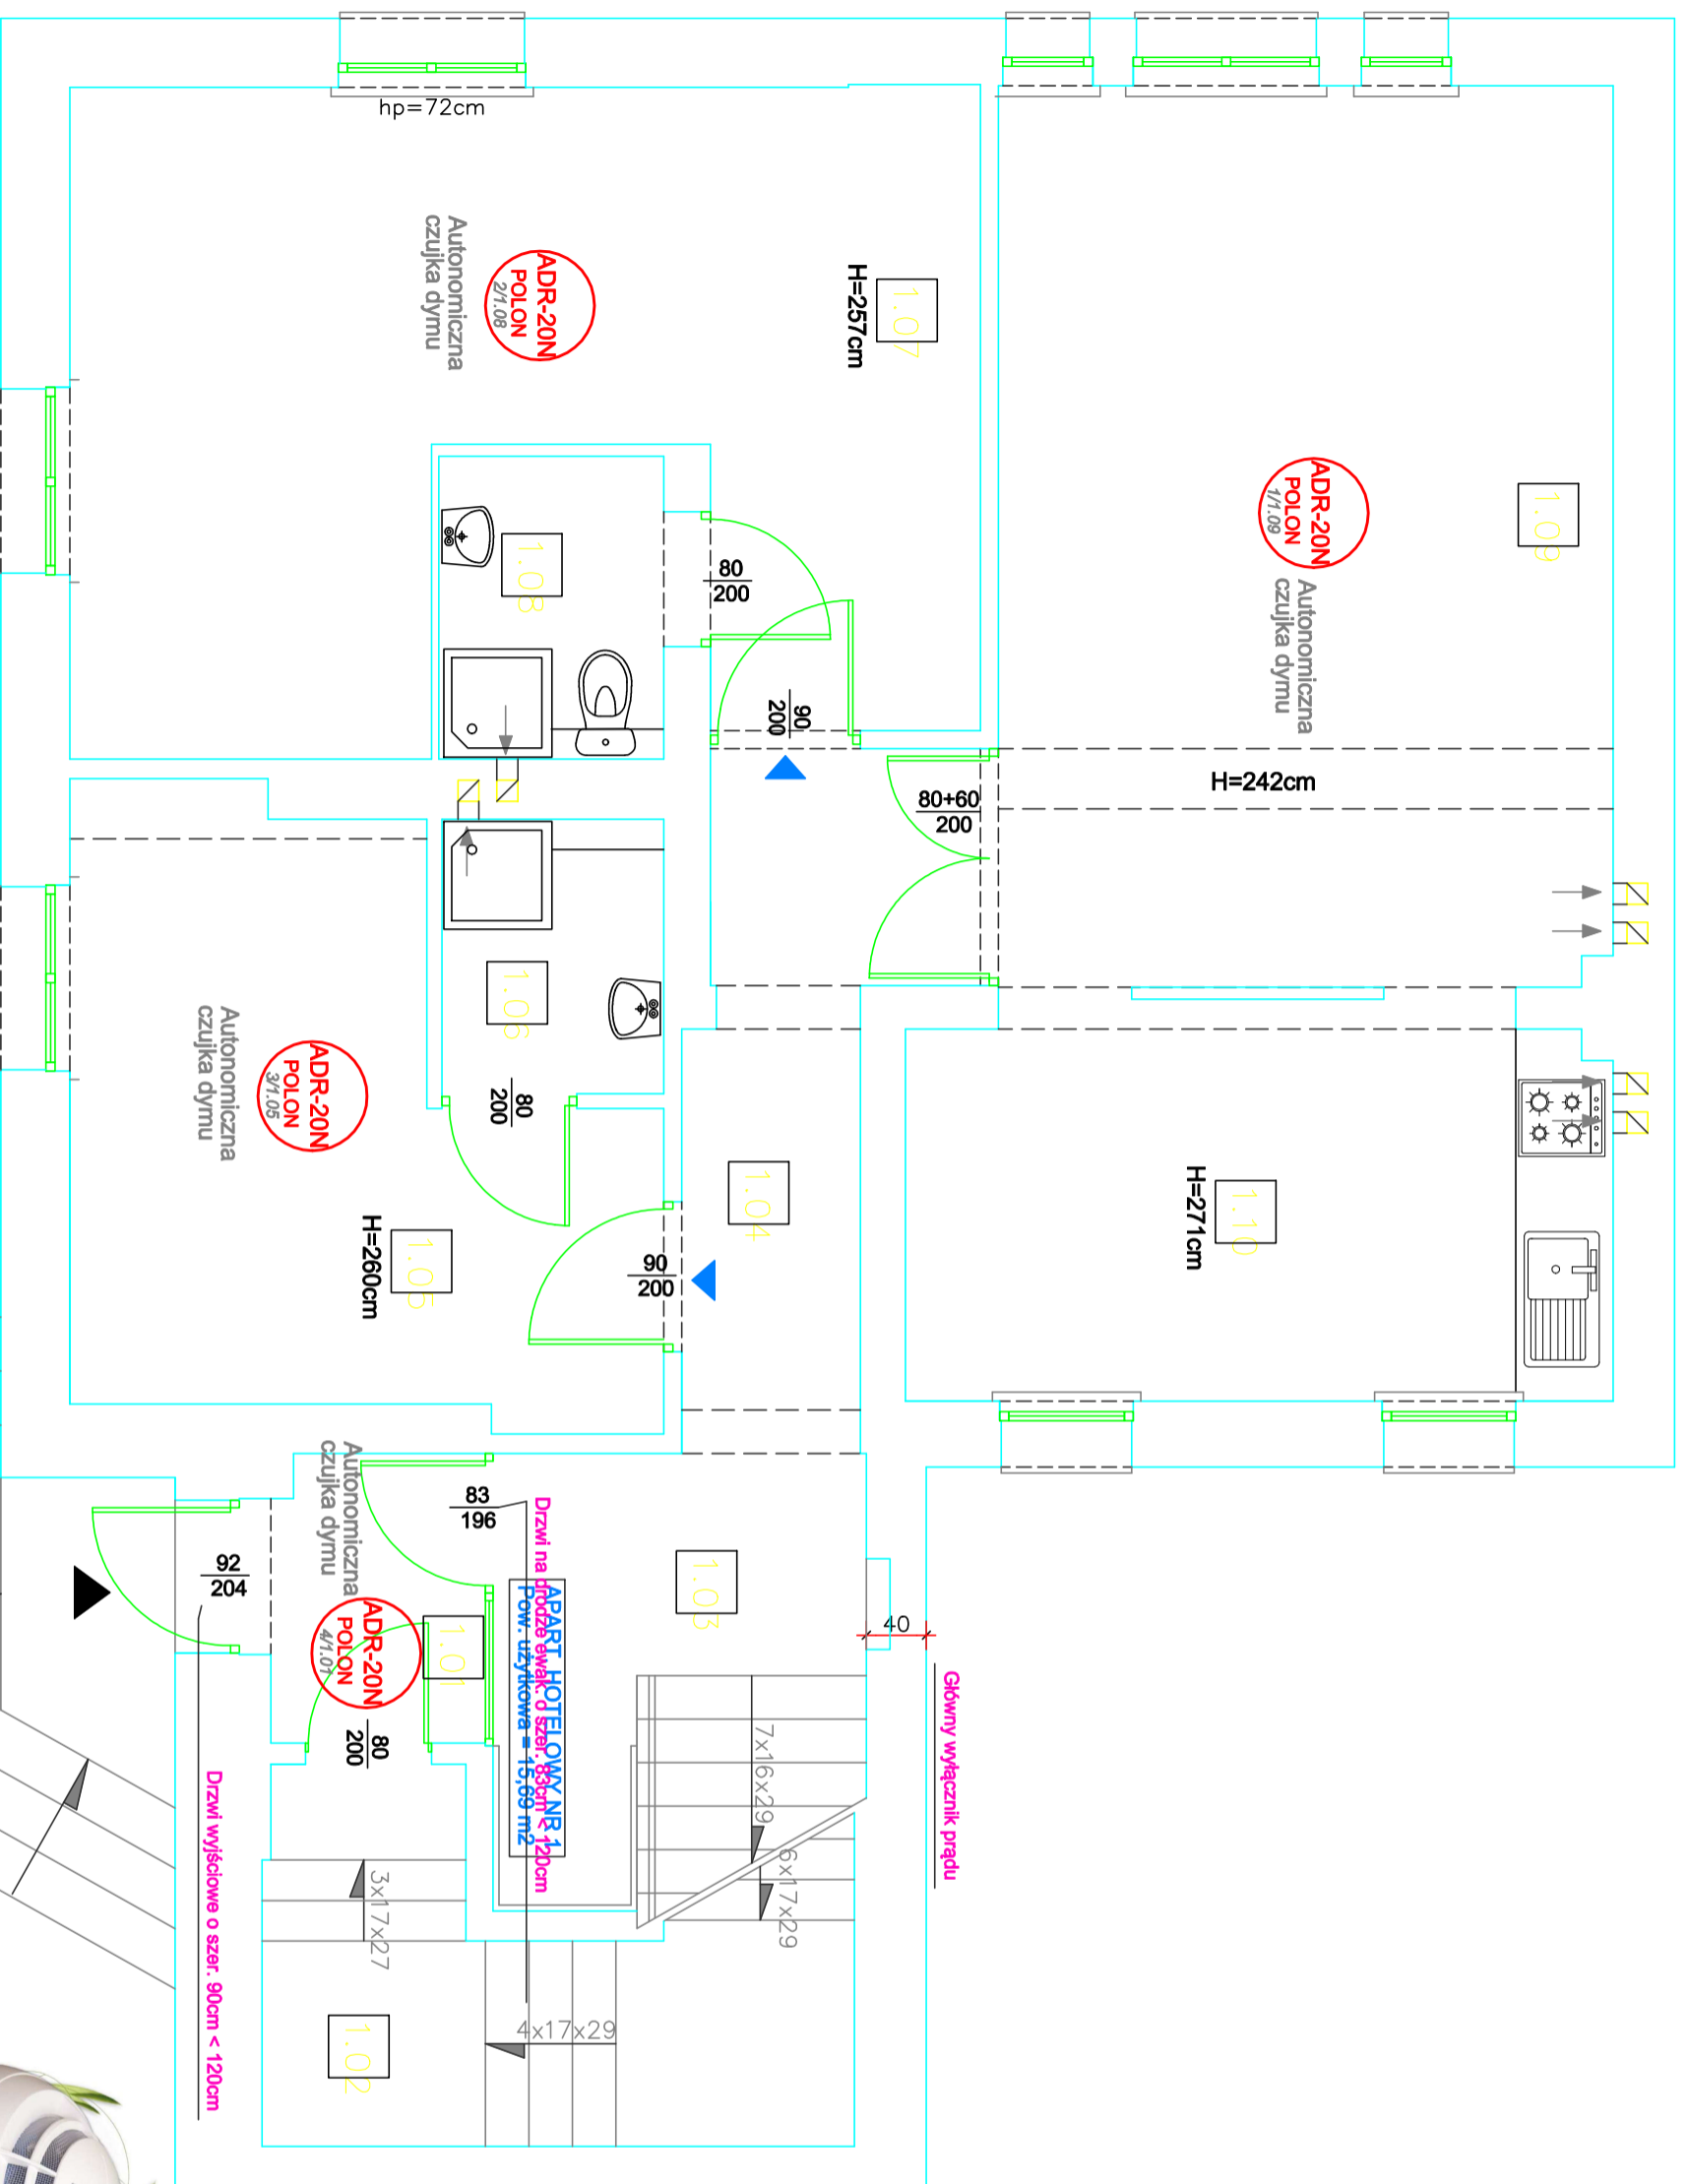

Czujka przeznaczona jest do wykrywania dymu pojawiającego się w pierwszej fazie pożaru. Dzięki własnemu zasilaniu bateryjnemu nie ma potrzeby doprowadzania zewnętrznego źródła zasilania. Ma zastosowanie w pomieszczeniach mieszkalnych. Wykrycie dymu czujka sygnalizuje optycznie i akustycznie.