

# RZUT I PIĘTRA

## ZESTAWIENIE POMIESZCZEŃ I PIĘTRA

L.P.	NAZWA POMIESZCZENIA	NR. NA RYS.
1.	KLATKA SCHODOWA	2.01
2.	KORYTARZ	2.02
3.	POKÓJ HOTELOWY	2.03
4.	ŁAZIENKA	2.04
5.	POKÓJ HOTELOWY	2.05
6.	ŁAZIENKA	2.06
7.	HOL	2.07
8.	POKÓJ HOTELOWY	2.08
9.	ŁAZIENKA	2.09
10.	HOL	2.10
11.	POKÓJ HOTELOWY	2.11
12.	ŁAZIENKA	2.12

## Legenda

**ADR-20N**  
**POLON**  
Autonomiczna  
czujka dymu

gdzie:  
8/1.09  
nr / nr  
czujki / pomieszczenia

## EL-BB

**BOGDAN BĄCZKIEWICZ**  
ul. Podgórna 7, 62-052 Chomęcice  
mail: bogdan.baczkewicz@gmail.com

TEMAT: Dostosowanie budynku hotelowego nr 1 do wymogów bezpieczeństwa pożarowego zgodnie z aktualnie obowiązującymi przepisami oraz z decyzjami Państwowej Straży Pożarnej

ADRES: Budynek hotelowy nr 2  
Dziwnów, ul. Mleczkiewicza 8  
dz. nr ewid. 318/3, obręb ewidencyjny 0002 - Dziwnów

INWESTOR: ENEA S.A.  
ul. Pastelowa 8  
60-198 Poznań

BRANŻA: Instalacja elektryczna

RODZAJ OPRACOWANIA: Projekt bud. wykonawczy

PRZEDMIOT

## Instalacja SSP - I piętro

OPRACOWAŁ: PODPIS

mgr inż. Bogdan Bączkiewicz


PROJEKTOWAŁ: PODPIS

mgr inż. Bogdan Bączkiewicz

nr upr. 8345/27/6

DATA: wrzesień 2023

SKALA: NR RYS. IE-10.2

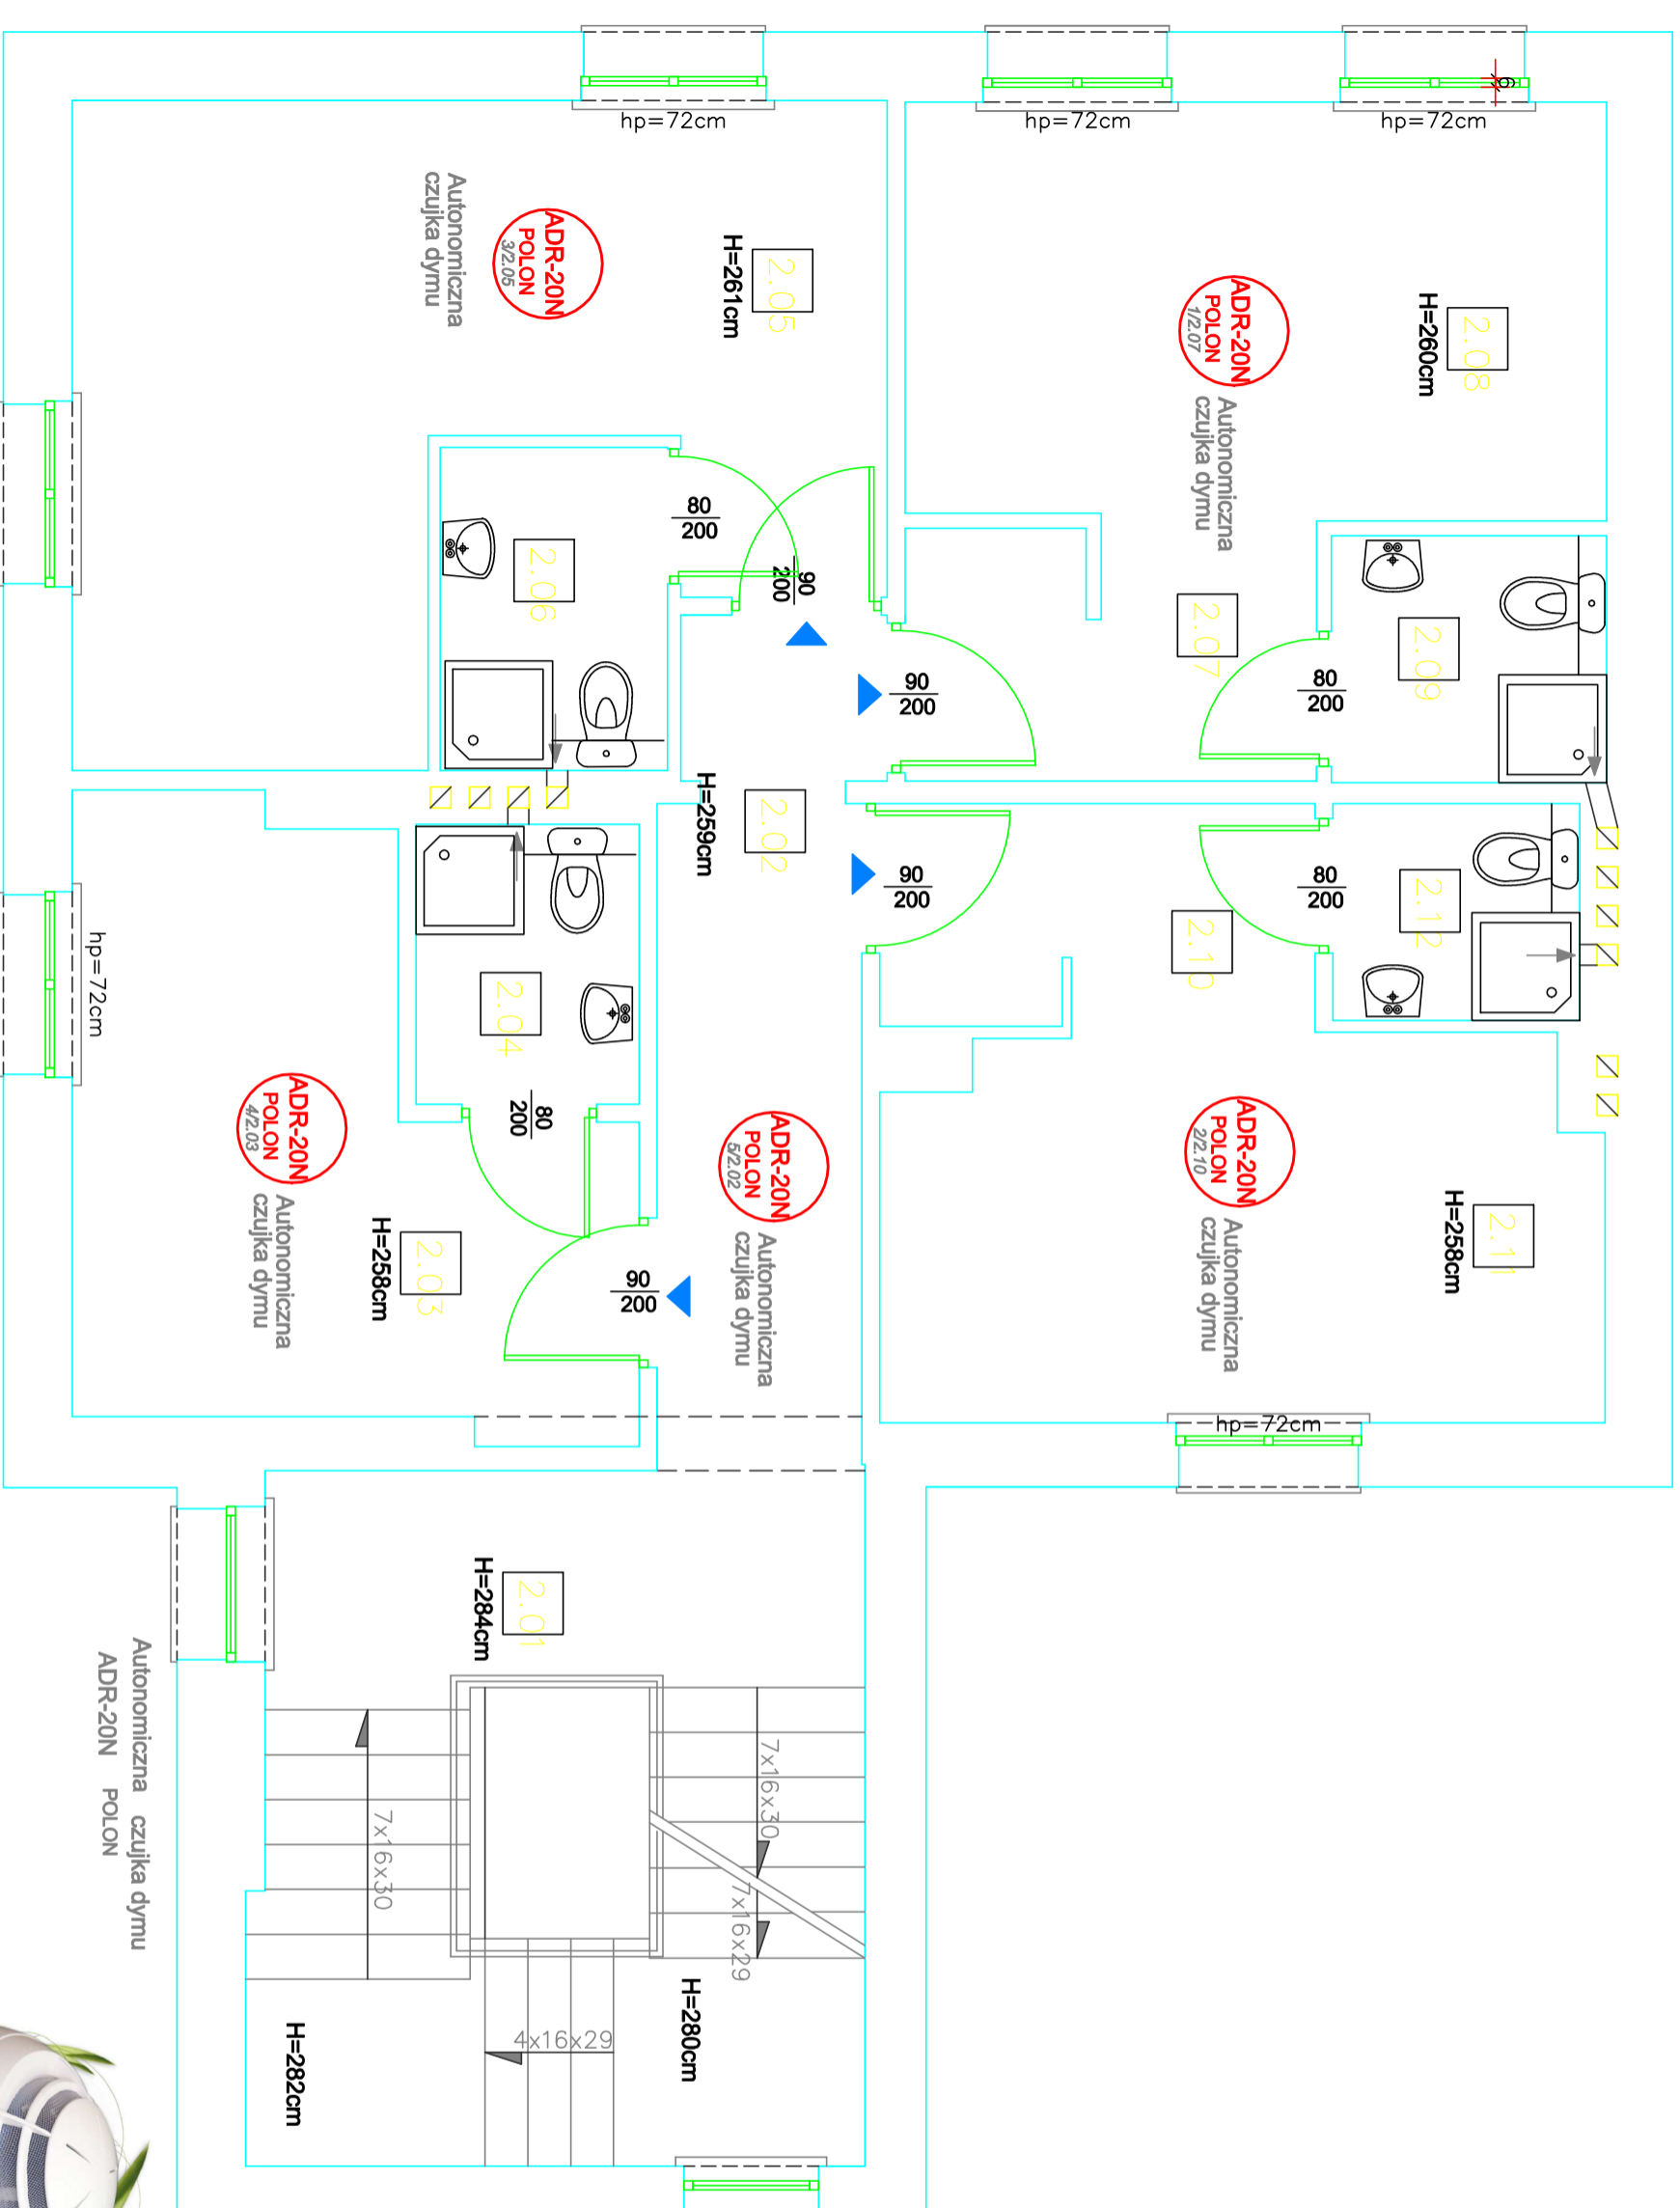

Czujka przeznaczona jest do wykrywania dymu pojawiającego się w pierwszej fazie pożaru.

Dzięki własnemu zasilaniu bateryjnemu nie ma potrzeby doprowadzania zewnętrznego źródła zasilania. Ma zastosowanie w pomieszczeniach mieszkalnych. Wykrycie dymu czujka sygnalizuje optycznie i akustycznie.