


ZESTAWIENIE POMIESZCZEŃ PODDASZA

LP.	NAZWA POMIESZCZENIA	NR NA RYS.
1.	KŁATKA SCHODOWA	3.01
2.	KORRYTORZ	3.02
3.	POMIESZCZENIE GOSPODARCZE	3.03
4.	HOL	3.04
5.	ŁAZIENKA	3.05
6.	POKÓJ HOTELOWY	3.06
7.	POKÓJ HOTELOWY	3.07
8.	ŁAZIENKA	3.08
9.	HOL	3.09
10.	POKÓJ HOTELOWY	3.10
11.	ŁAZIENKA	3.11

Legenda


 Autonomiczna czujka dymu
 gdzie: $\frac{nr}{nr}$ / $\frac{nr}{nr}$ / $\frac{nr}{nr}$
 czujki pomieszczenia

EL-BB

BOGDAN BACZKIEWICZ
 ul. Podgórna 7, 62-452 Chomęcice
 mail: bogdan.baczkiewicz@gmail.com

TEMAT: Dostosowanie budynku hotelowego nr 1 do wymogów bezpieczeństwa pożarowego zgodnie z aktualnie obowiązującymi przepisami oraz z decyzjami Państwowej Straży Pożarnej

ADRES: Działówek, ul. Młockiewicza 8
 dz. nr ewid. 318/3, obręb ewidencyjny 0002 - Działówek

INWESTOR: ENEA S.A., ul. Pastelowa 8, 60-198 Poznań

BRAŃKA: Instalacja elektryczna
 RODZAJ OPRACOWANIA: Projekt bud. wykonawczy

Instalacja SSP - poddasze

OPRACOWAŁ: PODPIS


mgr inż. Bogdan Bączkiewicz

PROJEKTOWAŁ: PODPIS

mgr inż. Bogdan Bączkiewicz
nr upr. 8345/27/76

DATA: wrzesień 2023

SKALA: NR RYS.: **Rys.IE-11.2**

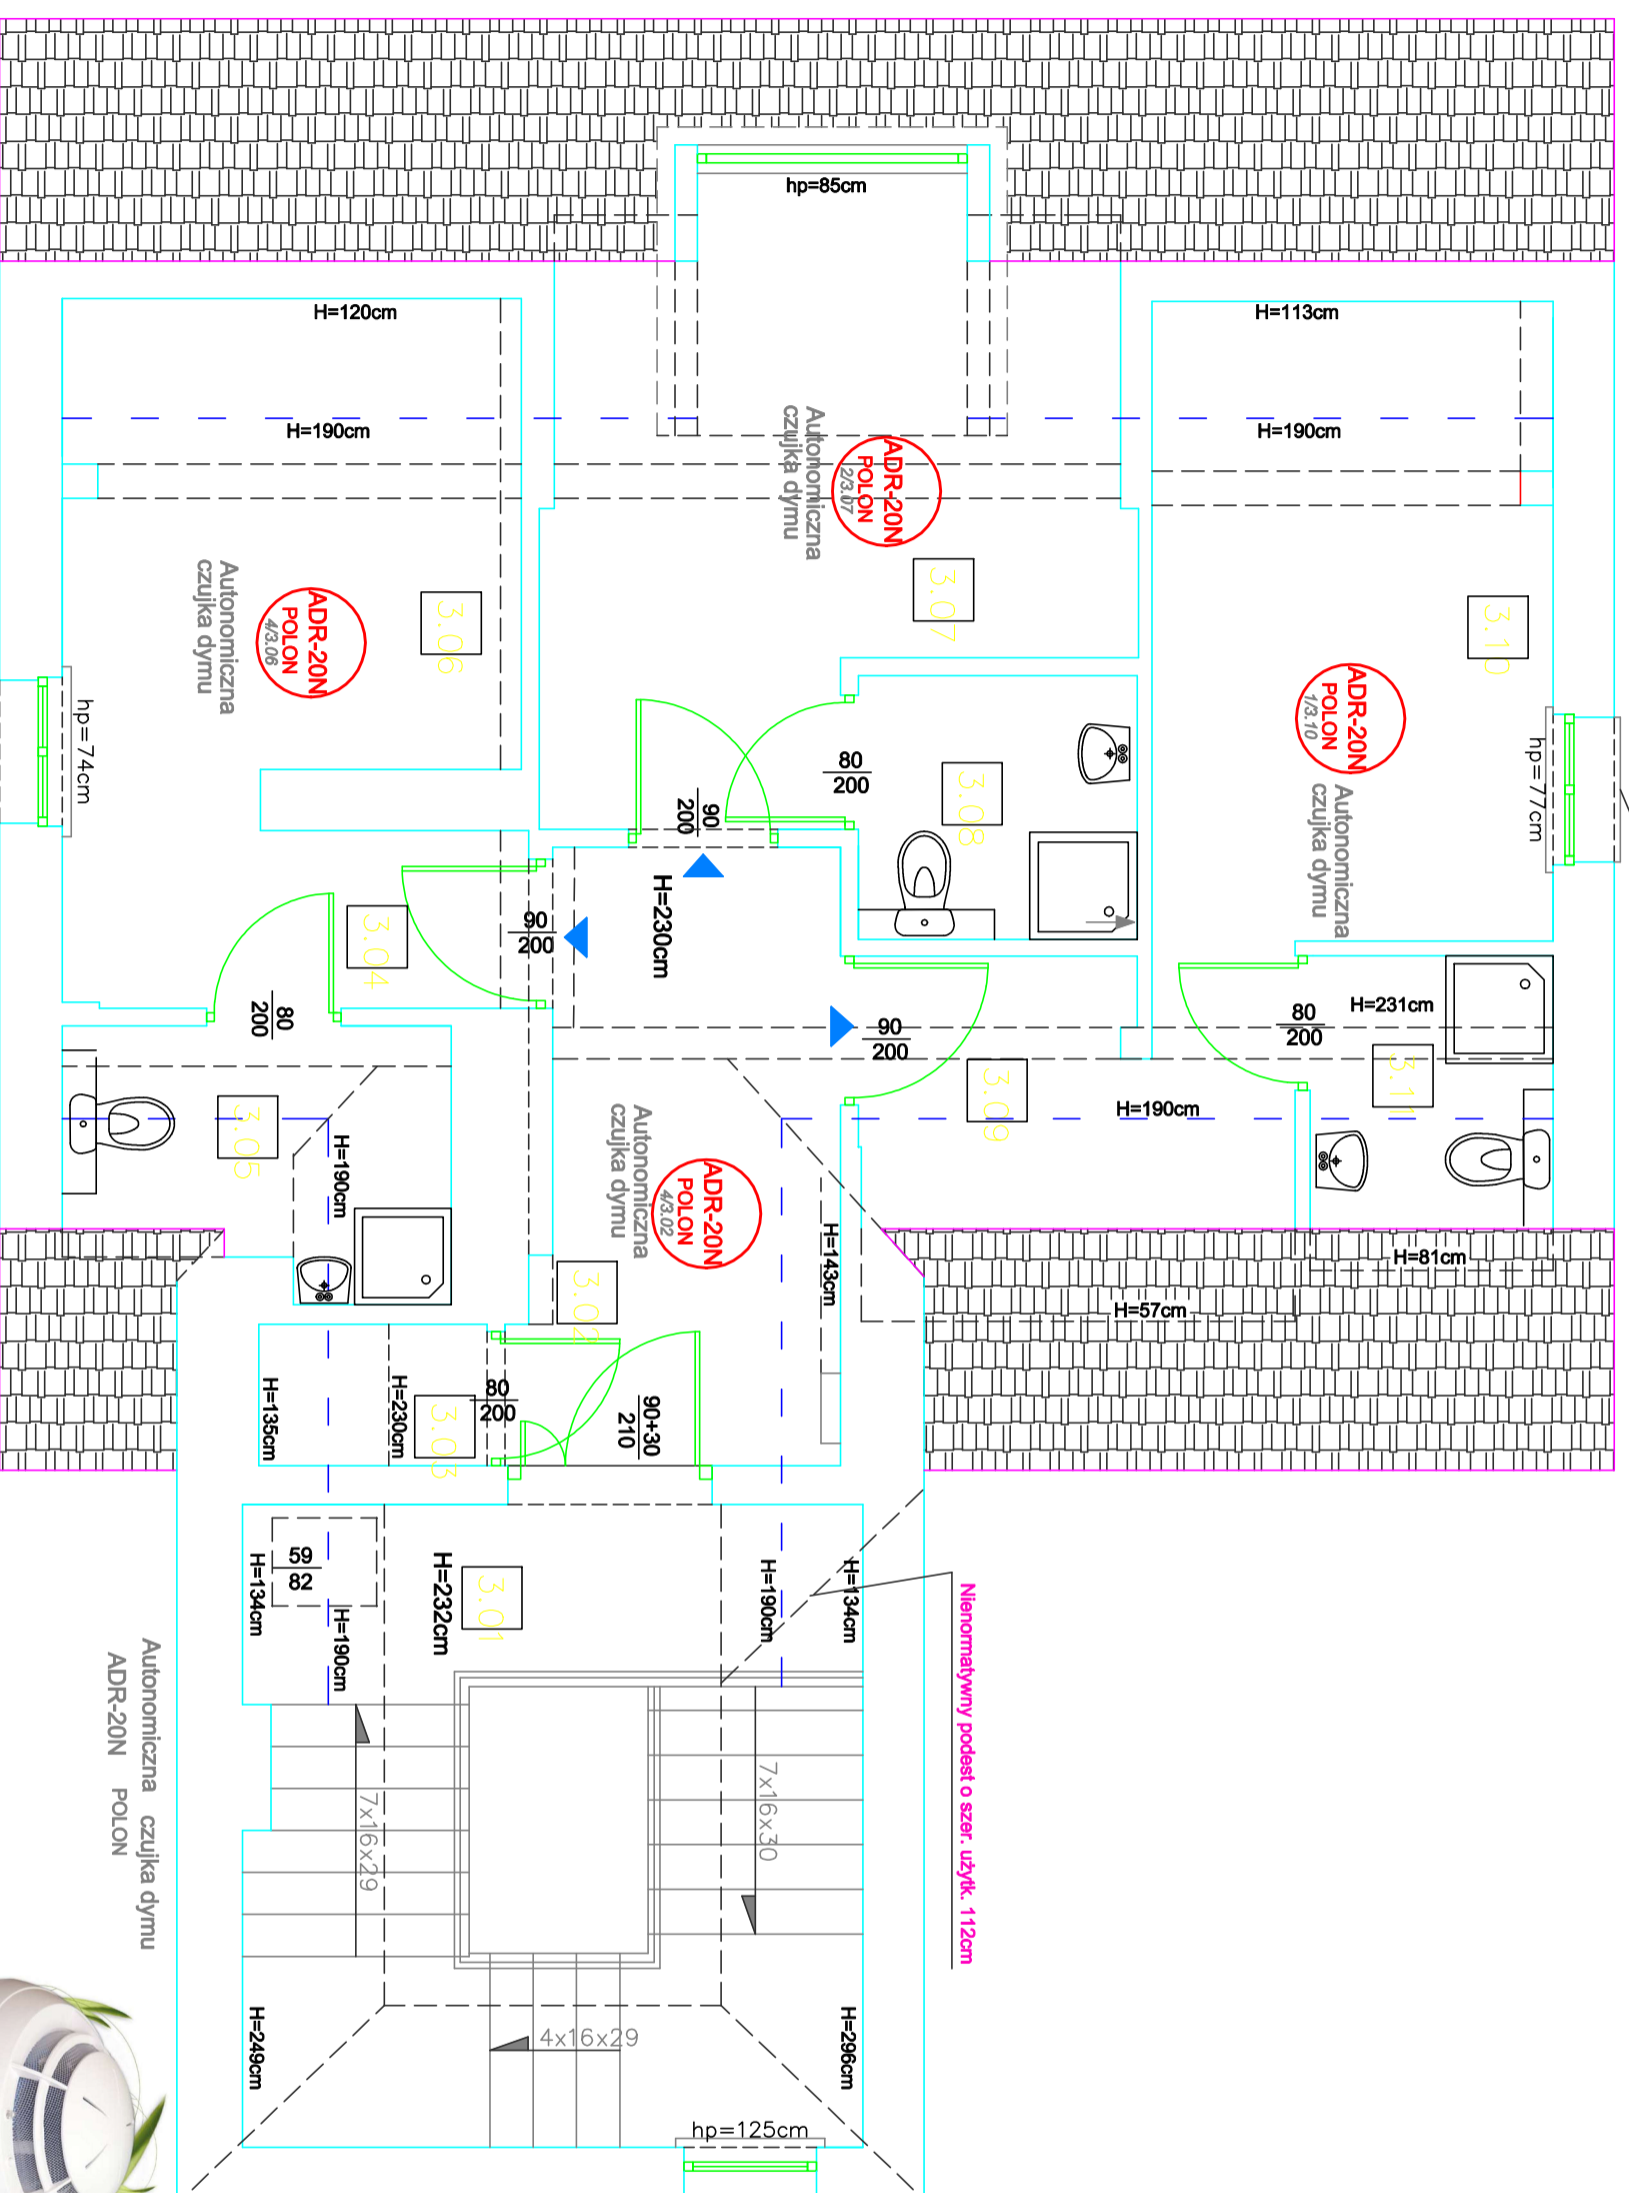

Czujka przeznaczona jest do wykrywania dymu pojawiającego się w pierwszej fazie pożaru. Dzięki własnemu zasilaniu bateryjnemu nie ma potrzeby doprowadzania zewnętrznego źródła zasilania. Ma zastosowanie w pomieszczeniach mieszkalnych. Wykrycie dymu czujka sygnalizuje optycznie i akustycznie.