


RZUT I PIĘTRA

PRZYLEGLY BUDYNEK NA DZ. NR 307/1

APART. HOTELOWY NR 6
Pow. użytkowa = 20,71 m²

APART. HOTELOWY NR 5
Pow. użytkowa = 19,20 m²

PATIO

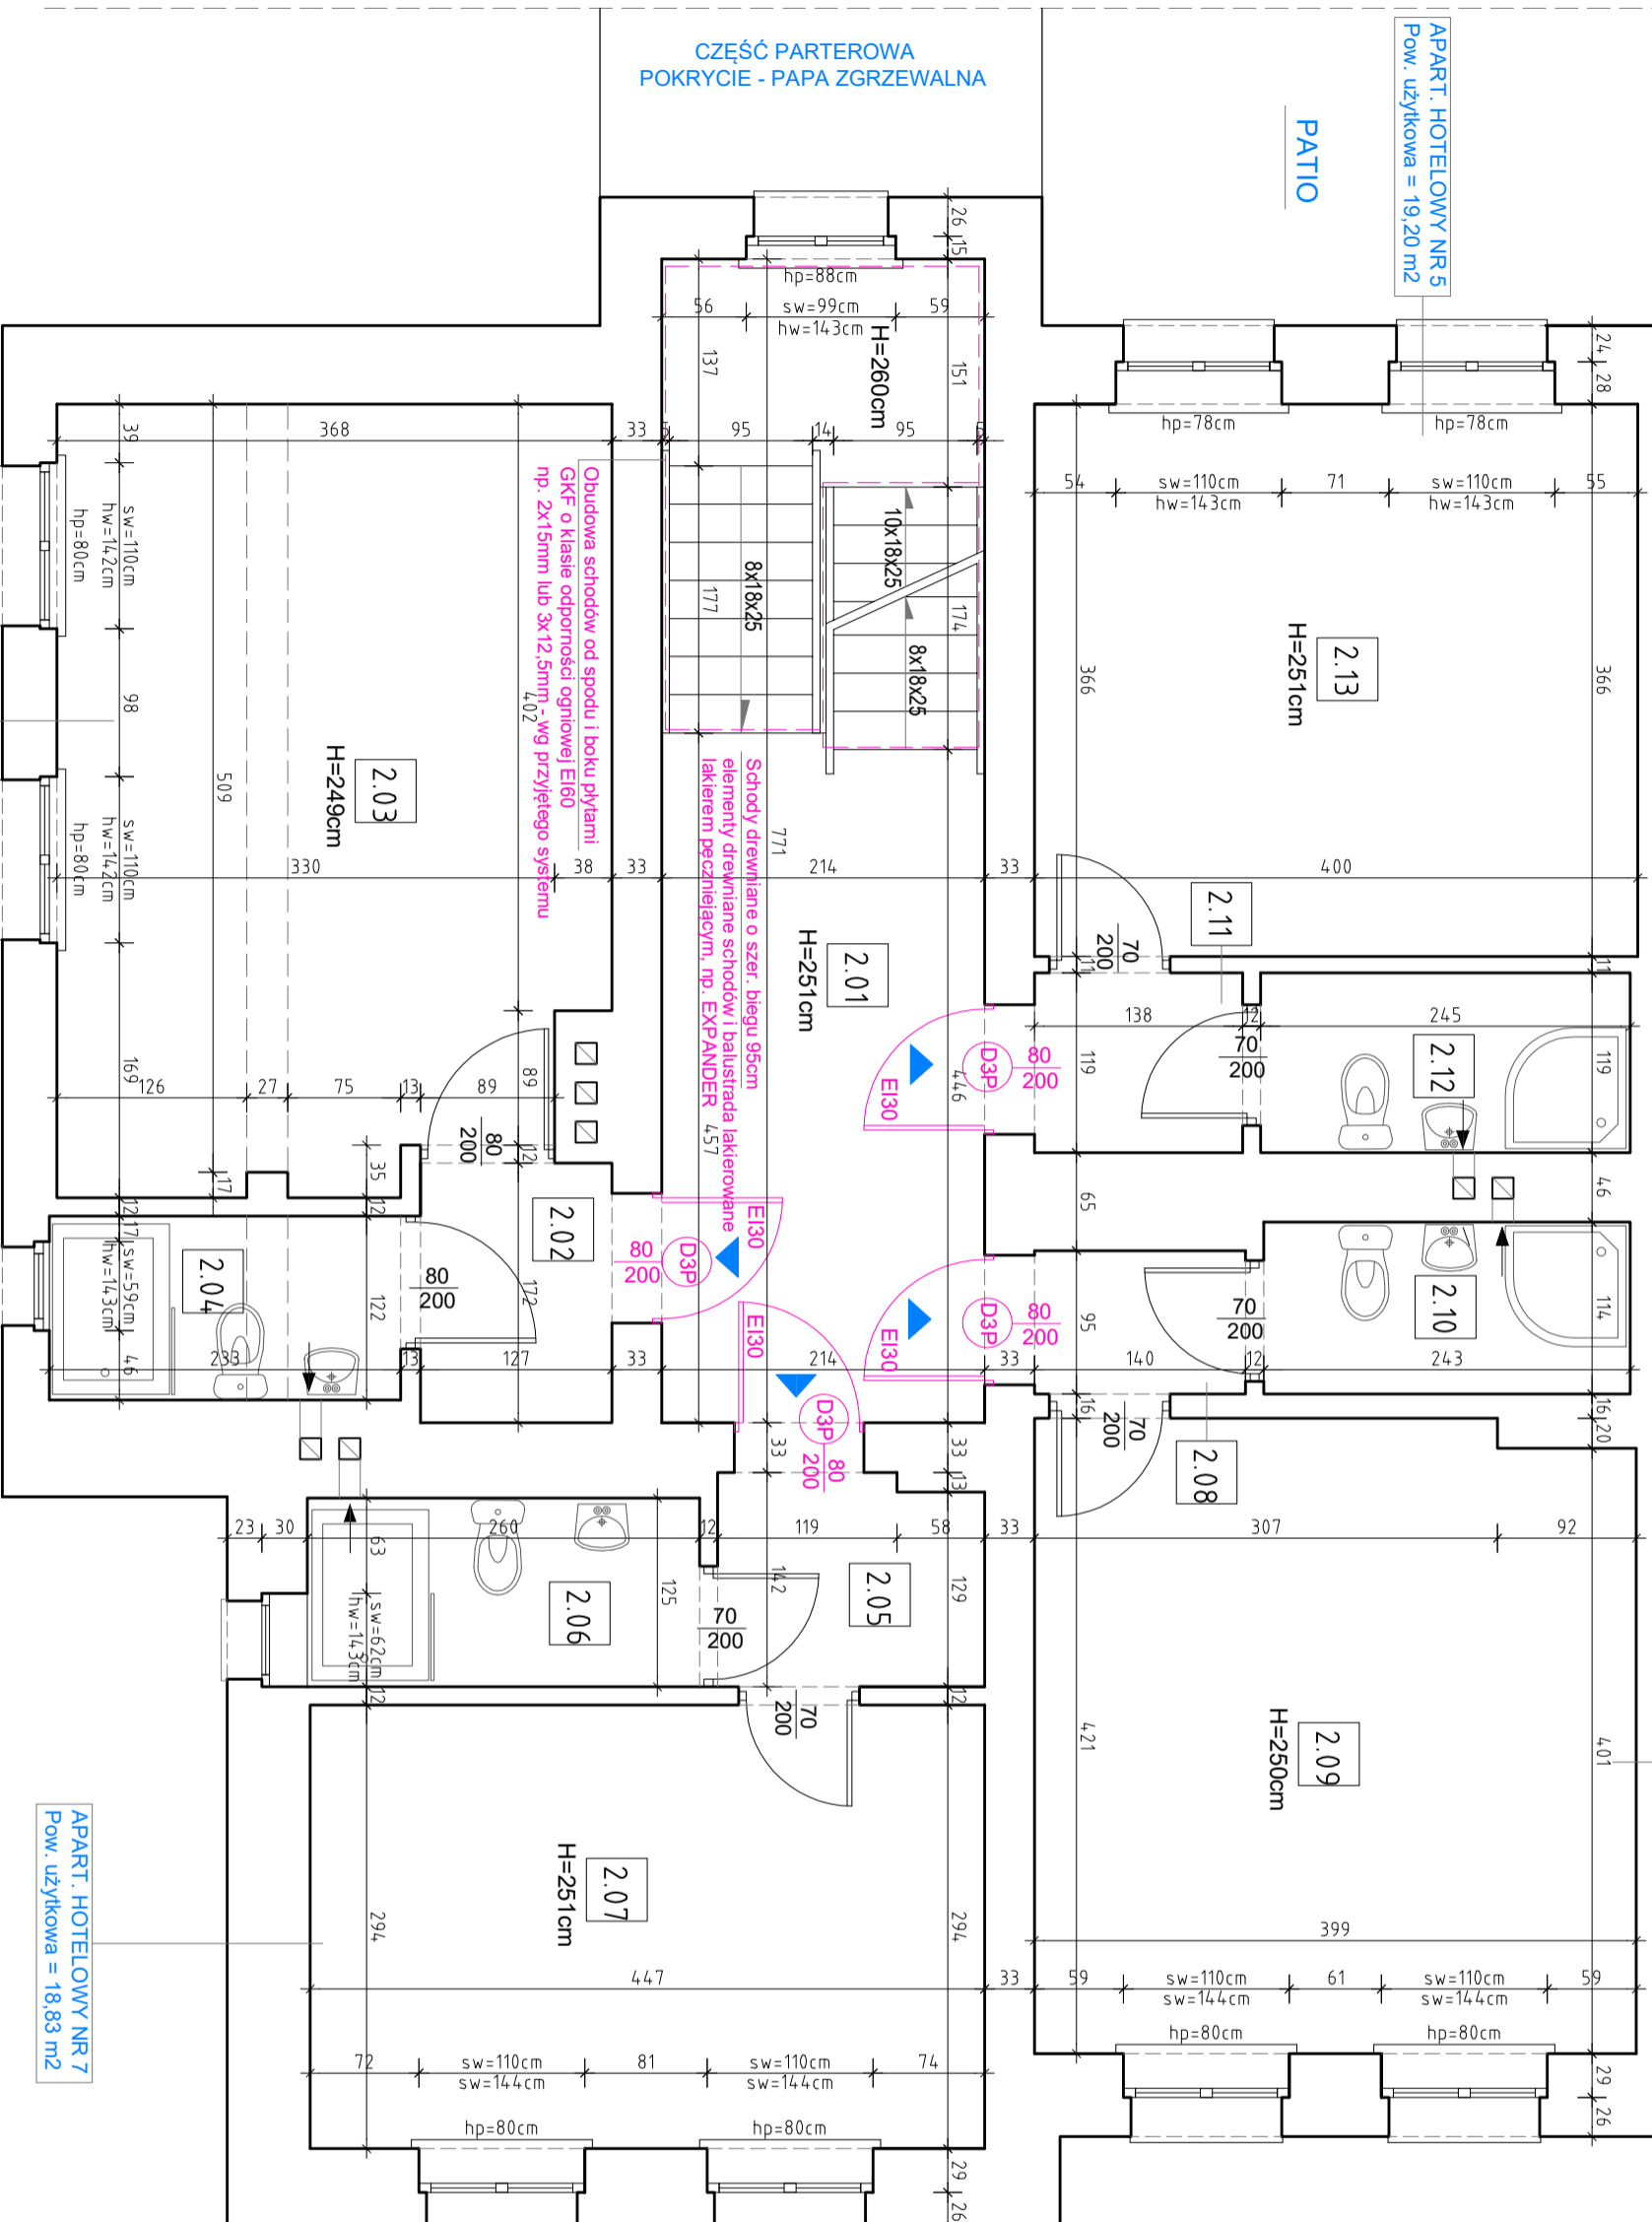

CZĘŚĆ PARTEROWA
POKRYCIE - PAPA ZGRZEWAŁNA

APART. HOTELOWY NR 8
Pow. użytkowa = 23,50 m²

APART. HOTELOWY NR 7
Pow. użytkowa = 18,83 m²



PROJEKTOWANE WYDZIELENIA PROŻ. DRZWIAMI
W KLASIE ODPORNOSCI OGNIOWEJ EI30
Z SAMOZAMYKACZEM

UWAGA: OBMIAR ORAZ OBLICZENIE POWIERZCHNI DOKONANO WG PN-ISO 9836:1997

ZAKRES PRAC DO WYKONANIA:

- Zamknięcie klauki schodowej drzwiami o klasie odporności ogniowej EI30 - drzwi D1, D2, D3, D4.
- Wymiana drzwi do pivnicy na drzwi o odporności ogniowej EI30 - drzwi D1.
- Obudowa schodów zewnętrznych (spód i bok) płytami GKF o klasie odporności ogniowej EI60 - np. 2x15mm lub 3x12,5mm zależnie od przyjętego systemu
- Lakerowanie drewnianych elementów schodów oraz balustrady lakierem przeciogniemnym, np. EXPANDER
- Wszystkie projeklowane i istniejące drzwi (z wyjątkiem drzwi do pom. higienizno-sanit.) wyposażać w samozamykacz.
- Wymiana na drągach ewakuacyjnych oraz biegach schodowych wykładziny PCV w klasie Bfl-s-1 (trudnozapalność)
- Wyposażenie budynku w gaśnice proszkowe, np. GP 6x 4kg po jednej na każdej kondygnacji (wymóg 4.0kg na 100m²).
- Umieszczenie w każdym z pokoi hotelowych apelu do gości odnośnie zakazu używania własnych urządzeń el. oraz palenia świeczek i tytoniu w pokoju
- Umieszczenie w każdym z pokoi hotelowych wyścika rzutu kondygnacji ze wskazaniem miejsca przebywania oraz wyznaczonego kierunku ewakuacji

ZESTAWIENIE POMIESZCZENI I PIĘTRA

L.P.	NAZWA POMIESZCZENIA	NR NA RYS.	POW. UŻYTK. (m ²)
1.	KLATKA SCHODOWA	2.01	15,22
2.	HOL	2.02	2,18
3.	POKÓJ HOTELOWY	2.03	18,48
4.	ŁAZIENKA	2.04	2,84
5.	HOL	2.05	2,44
6.	ŁAZIENKA	2.06	3,25
7.	POKÓJ HOTELOWY	2.07	13,14
8.	HOL	2.08	1,33
9.	POKÓJ HOTELOWY	2.09	16,61
10.	ŁAZIENKA	2.10	2,77
11.	HOL	2.11	1,64
12.	ŁAZIENKA	2.12	2,92
13.	POKÓJ HOTELOWY	2.13	14,64
OGÓLNE POWIERZCHNIA UŻYTKOWA			97,48 m ²

Niniejsze opracowanie chronione jest prawem autorskim (Ustawa z dnia 4 lutego 1994 Dz. U. z 200 r. NR. 80, poz. 904). Kopiowanie oraz udostępnianie bez zgody autorów jest zabronione.

EL-BB

mgr inż. Bogdan Bączkiewicz
ul. Podgórna 7, 62-052 Chomęcice
NIP: 181-154-08-86

TEMAT: DOSTOSOWANIE BUDYNKU HOTELOWEGO NR 1 DO WYMOGÓW BEZPIECZEŃSTWA POŻAROWEGO ZGODNIE Z AKTUALNIE OBOWIĄZUJĄCYMI PRZEPISAMI ORAZ DECYZJAMI PANSTWOWEJ STRAŻY POŻARNEJ

ADRES: Budynek hotelowy
Dziwnów, ul. Mickiewicza 8
dz. nr ewid. 319/3, obręb ewidencyjny 0002 - Dziwnów

INWESTOR: ENEA S.A.
ul. Pastelowa 8
60-198 Poznań

BRANŻA: ARCHITEKTURA+KONSTRUKCJA

RODZAJ OPRACOWANIA: PROJEKT BUD.-WYKONAWCZY

PRZEDMIOT: RZUT I PIĘTRA

OPRACOWAŁ: POOPIS

inż. Czesław Puskota
upr. arch. nr 1347/89/Lc
upr. konstr. nr 41281/Pw

DATA: Wrzesień, 2023r.
SKALA: 1:50
NR RYS.: AK-02