

RZUT PODDASZA

ZAKRES PRAC DO WYKONANIA:

- Zamknięcie klatki schodowej drzwiami o klasie odporności ogniowej EI30 - drzwi D1, D2, D3, D4.
- Wymiana drzwi do piwnicy na drzwi o odporności ogniowej EI30 - drzwi D1.
- Obudowa schodów zewnętrznych (spód i boki) płytami GKF o klasie odporności ogniowej EI60 - np. 2x15mm lub 3x12,5mm zależnie od przyjętego systemu
- Lakierowanie drewnianych elementów schodów oraz balustrady lakierem pęczniącym, np. EXPANDER
- Wszystkie projekowane i istniejące drzwi (z wyjątkiem drzwi do pom. higienizno-sanit.) wyposażyc w samozamykacz.
- Wymiana na drzogach ewakuacyjnych oraz biegach schodowych wykładziny PCV w klasie Bfl-s-1(trudnozpalność)
- Wyposażenie budynku w gaśnice proszkowe, np. GP 6x 4kg po jednej na każdej kondygnacji (wymog 4,0kg na 100m²).
- Umieszczenie w każdym z pokoi hotelowych apelu do gości odnośnie zakazu używania własnych urządzeń el. oraz palenia świeczek i tytoniu w pokoju
- Umieszczenie w każdym z pokoi hotelowych wycirka rzutu kondygnacji ze wskazaniem miejsca przybývania oraz wyznaczonego kierunku ewakuacji
- ZESTAWIENIE POMIESZCZEN PODDASZA

L.P.	NAZWA POMIESZCZENIA	NR NA RYS.	POW. UŻYTK. (m ²)
1.	KLATKA SCHODOWA	3.01	8,79
2.	KORYTARZ	3.02	6,46
3.	POMIESZCZENIE GOSPODARZE	3.03	1,09
4.	POMIESZCZENIE GOSPODARZE	3.04	0,73
5.	HOL	3.05	2,10
6.	LĄŻENKA	3.06	1,71
7.	POKOJ HOTELOWY	3.07	5,36
8.	HOL	3.08	1,70
9.	LĄŻENKA	3.09	2,96
10.	POKOJ HOTELOWY	3.10	11,63
11.	LĄŻENKA	3.11	2,80
12.	HOL	3.12	2,55
13.	POKOJ HOTELOWY	3.13	8,90
OGÓLNE POWIERZCHNIA UŻYTKOWA			56,78 m ²

UWAGA: Powierzchnia użytkowa liczona w 100% da wys. H=190cm!

Niniejsze opracowanie chronione jest prawem autorskim (Ustawa z dnia 4 lutego 1994 Dz. U. z 200 r. NR. 80, poz. 900). Kopiowanie oraz udostępnianie bez zgody autorów jest zabronione.

EL-BB

mgr inż Bogdan Bączkiewicz
ul. Podgórna 7, 62-052 Chomęcice
NIP: 181-154-08-86

TEMAT: DOSTOSOWANIE BUDYNKU HOTELOWEGO NR 1 DO WYMOGÓW BEZPIECZYSTWA POŻAROWEGO ZGODNIE Z AKTUALNIE OBOWIĄZUJĄCYMI PRZEPISAMI ORAZ DECYZJAMI PANSTWOWEJ STRAŻY POŻARNEJ

ADRES: Budynek hotelowy
Dziwnów, ul. Mickiewicza 8
dz. nr ewid. 318/3, obręb ewidencyjny 0002 - Dziwnów

INWESTOR: ENEA S.A.
ul. Pastelowa 8
60-198 Poznań

BRANŻA: ARCHITEKTURA+KONSTRUKCJA
RODZAJ OPRACOWANIA: PROJEKT BUD.-WYKONAWCZY

PRZEDMIOT: RZUT PODDASZA

OPRACOWAŁ: PODPIS


inż Czesław Pluskota
upr. arch. nr 1347/89/LO
upr. konstr. nr 412/81/Pw

DATA: Wrzesień, 2023r. NR RYS: AK-03
SKALA: 1:50

PRZYLEGLY BUDYNEK NA DZ. NR 307/1

APART. HOTELOWY NR 10
Pow. użytkowa = 16,29 m²

APART. HOTELOWY NR 9
Pow. użytkowa = 14,25 m²

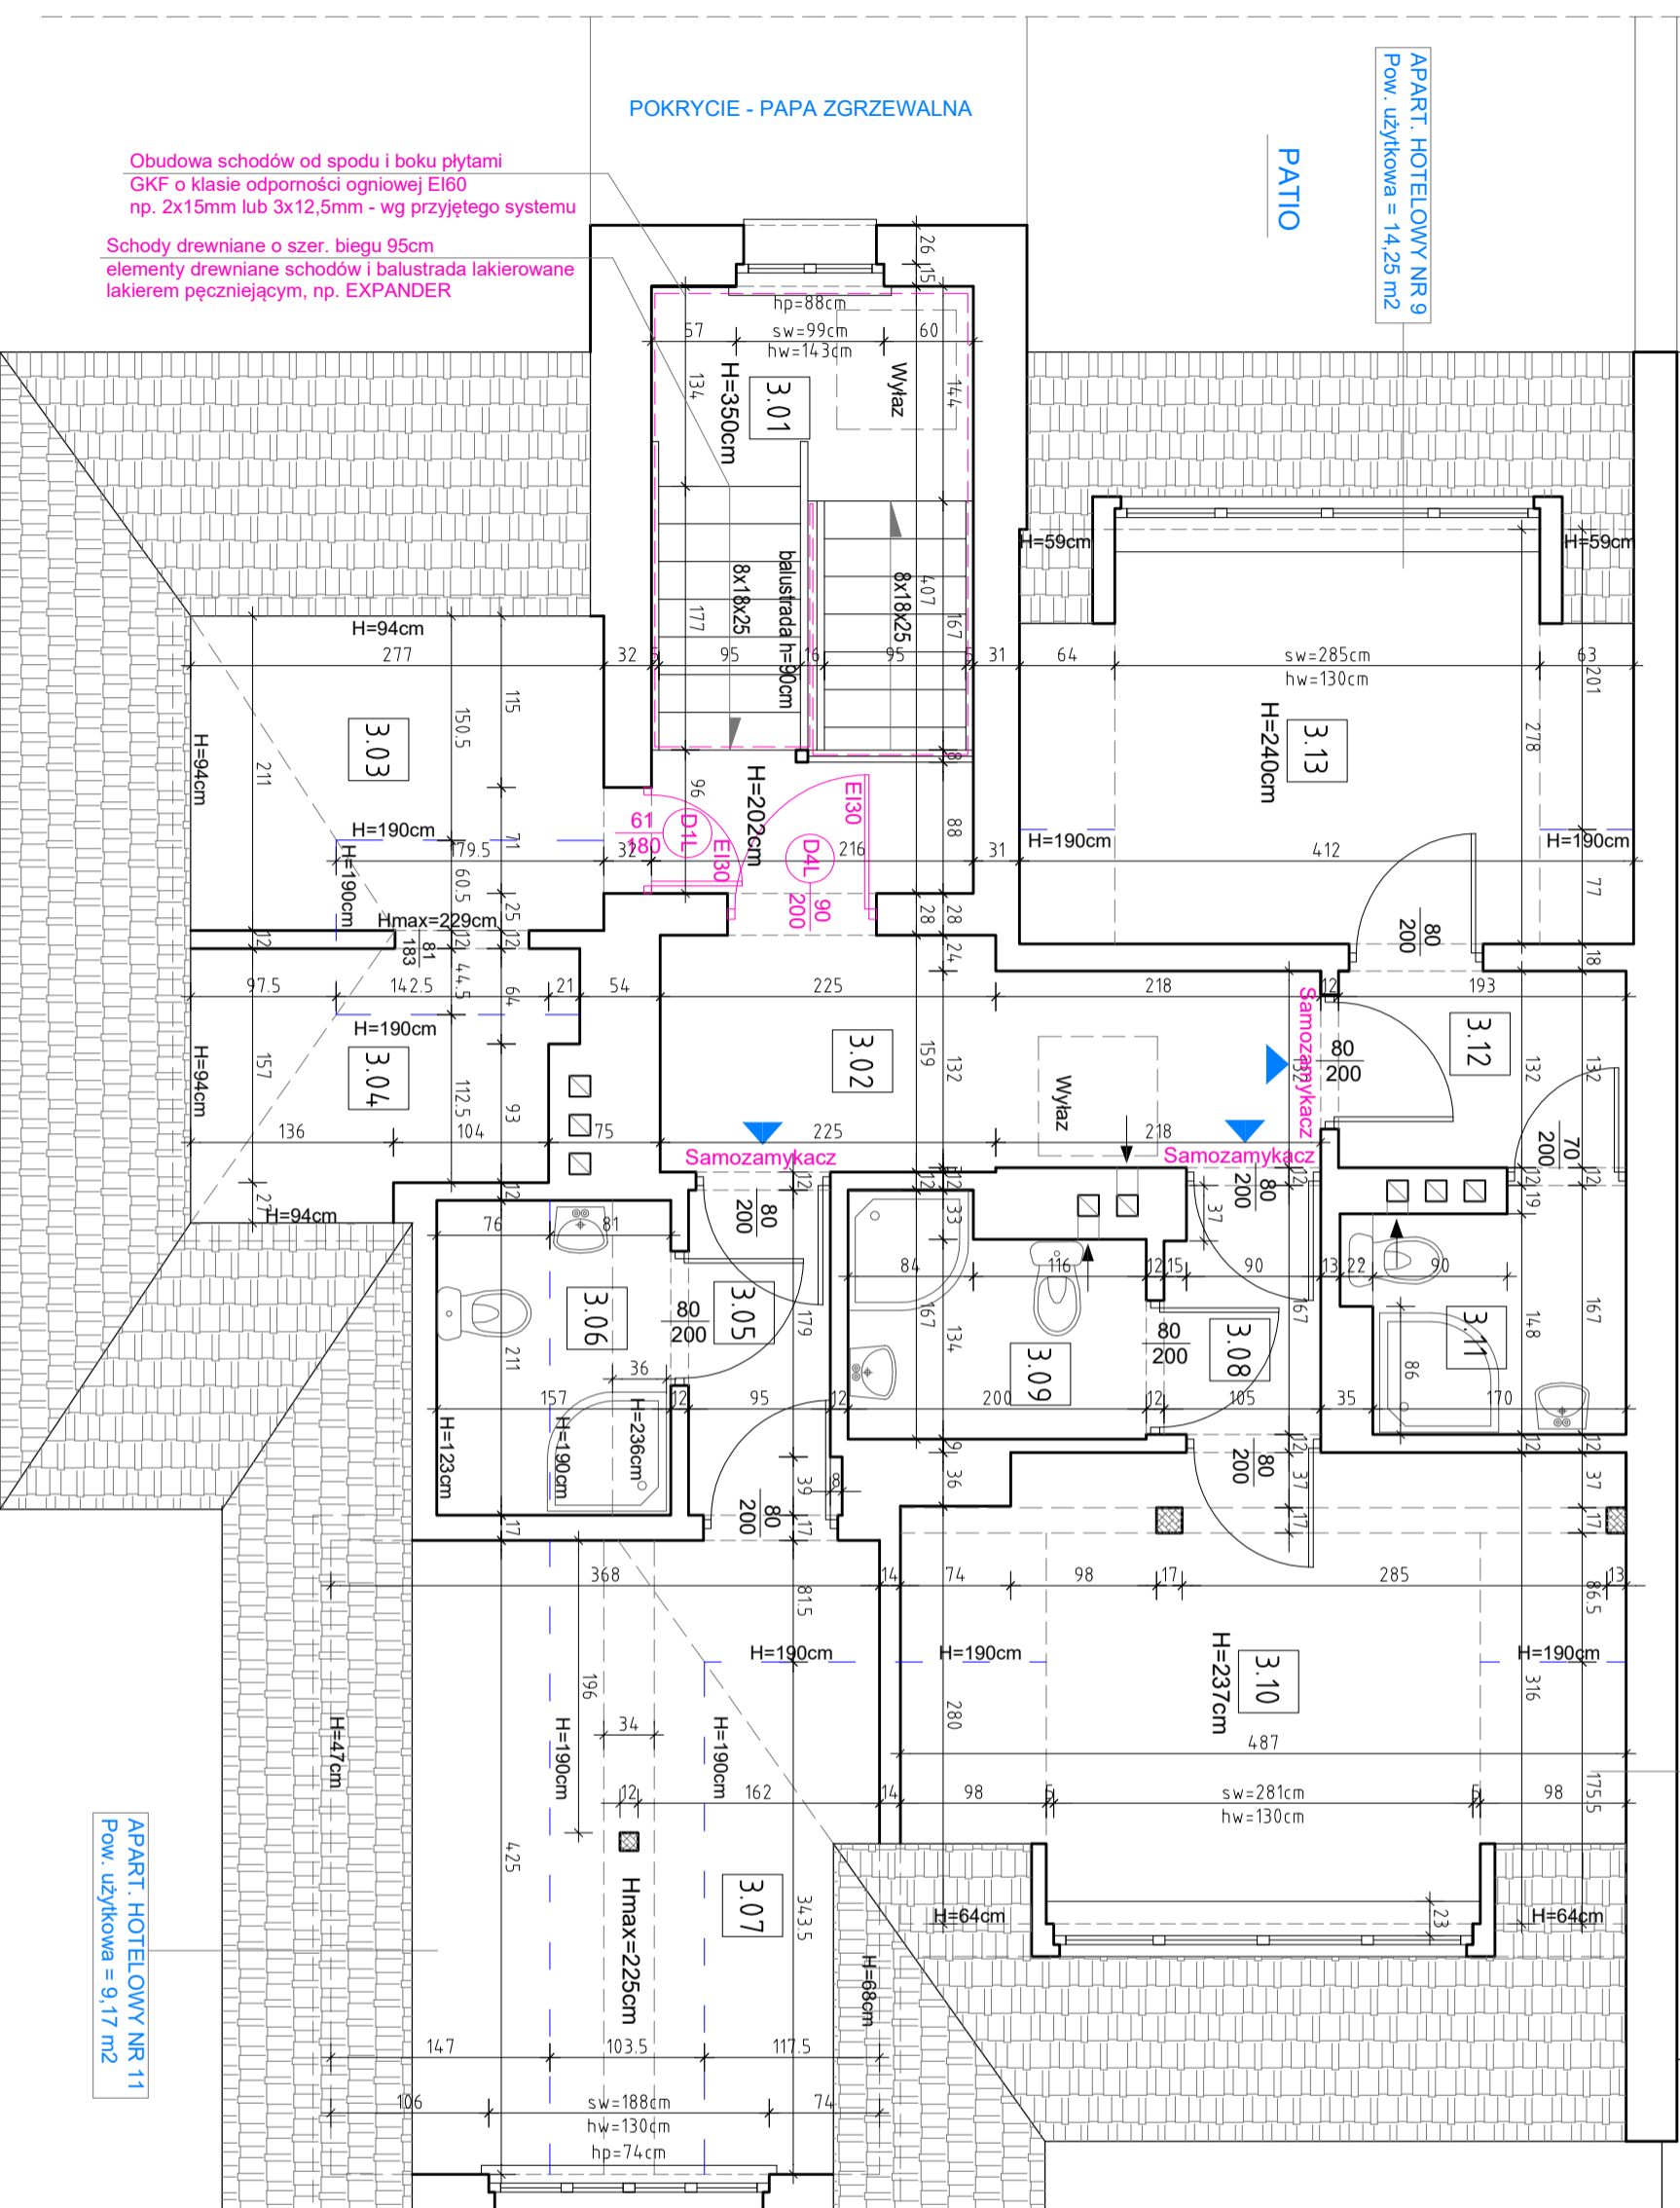

POKRYCIE - PAPA ZGRZEWAŁNA

PATIO

Obudowa schodów od spodu i boku płytami GKF o klasie odporności ogniowej EI60 np. 2x15mm lub 3x12,5mm - wg przyjętego systemu

Schody drewniane o szer. biegu 95cm elementy drewniane schodów i balustrada lakierowane lakierem pęczniącym, np. EXPANDER

UWAGA: OBMIAR ORAZ OBLICZENIE POWIERZCHNI DOKONANO WG PN-ISO 9836:1997

APART. HOTELOWY NR 11
Pow. użytkowa = 9,17 m²