



Załącznik nr 2 Mapa lokalizacyjna do SIWZ cz.II

LOKALIZACJA
MAGAZYNÓW

- Legenda:
- magazyn 01
 - magazyn 02
 - magazyn 03
 - magazyn 05
 - magazyn 08
 - magazyn 09

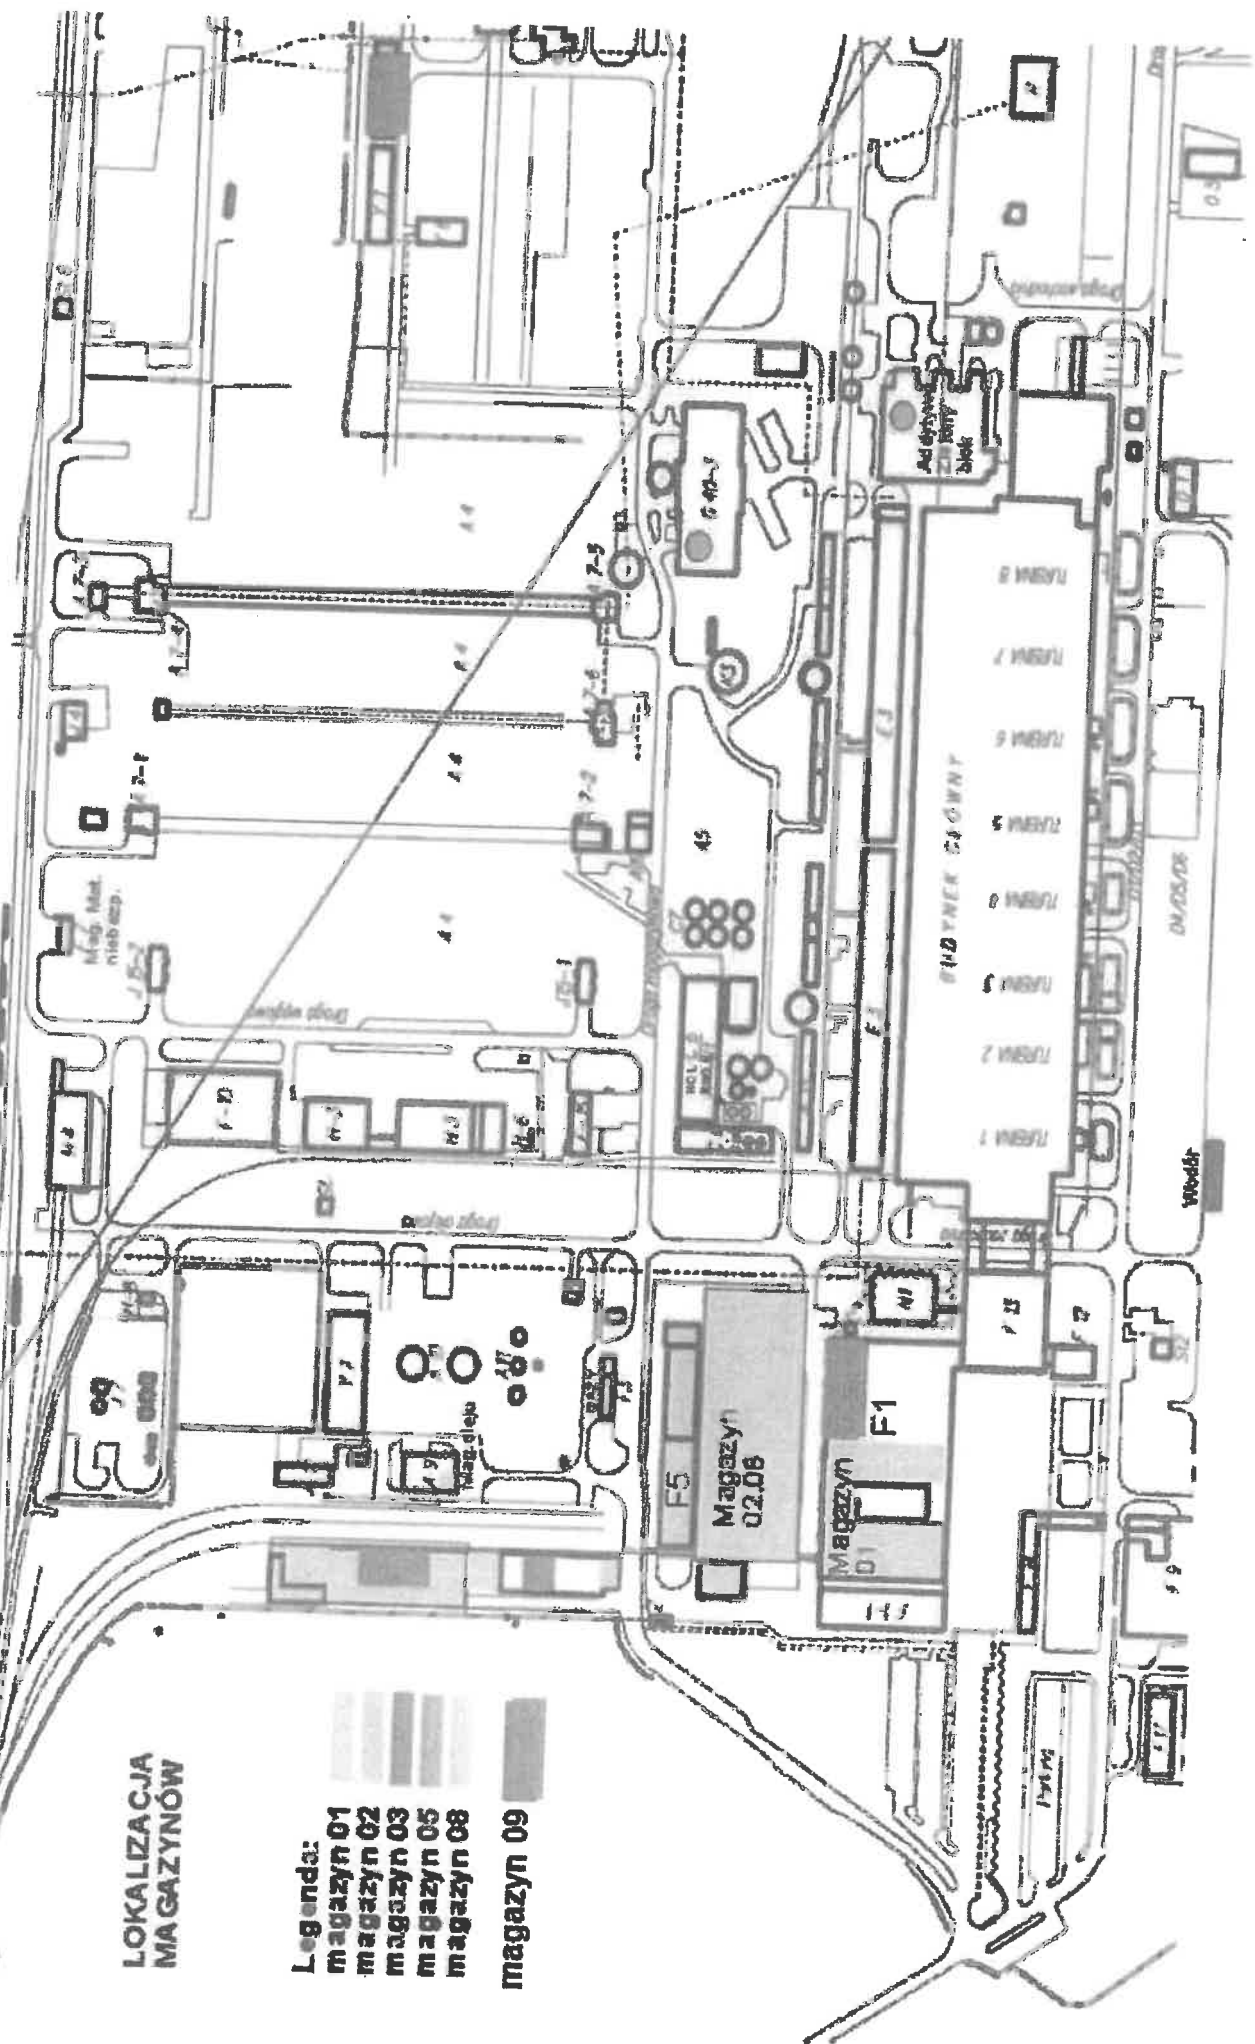

Załącznik 3 do SIWZ cz. II Kaolinit

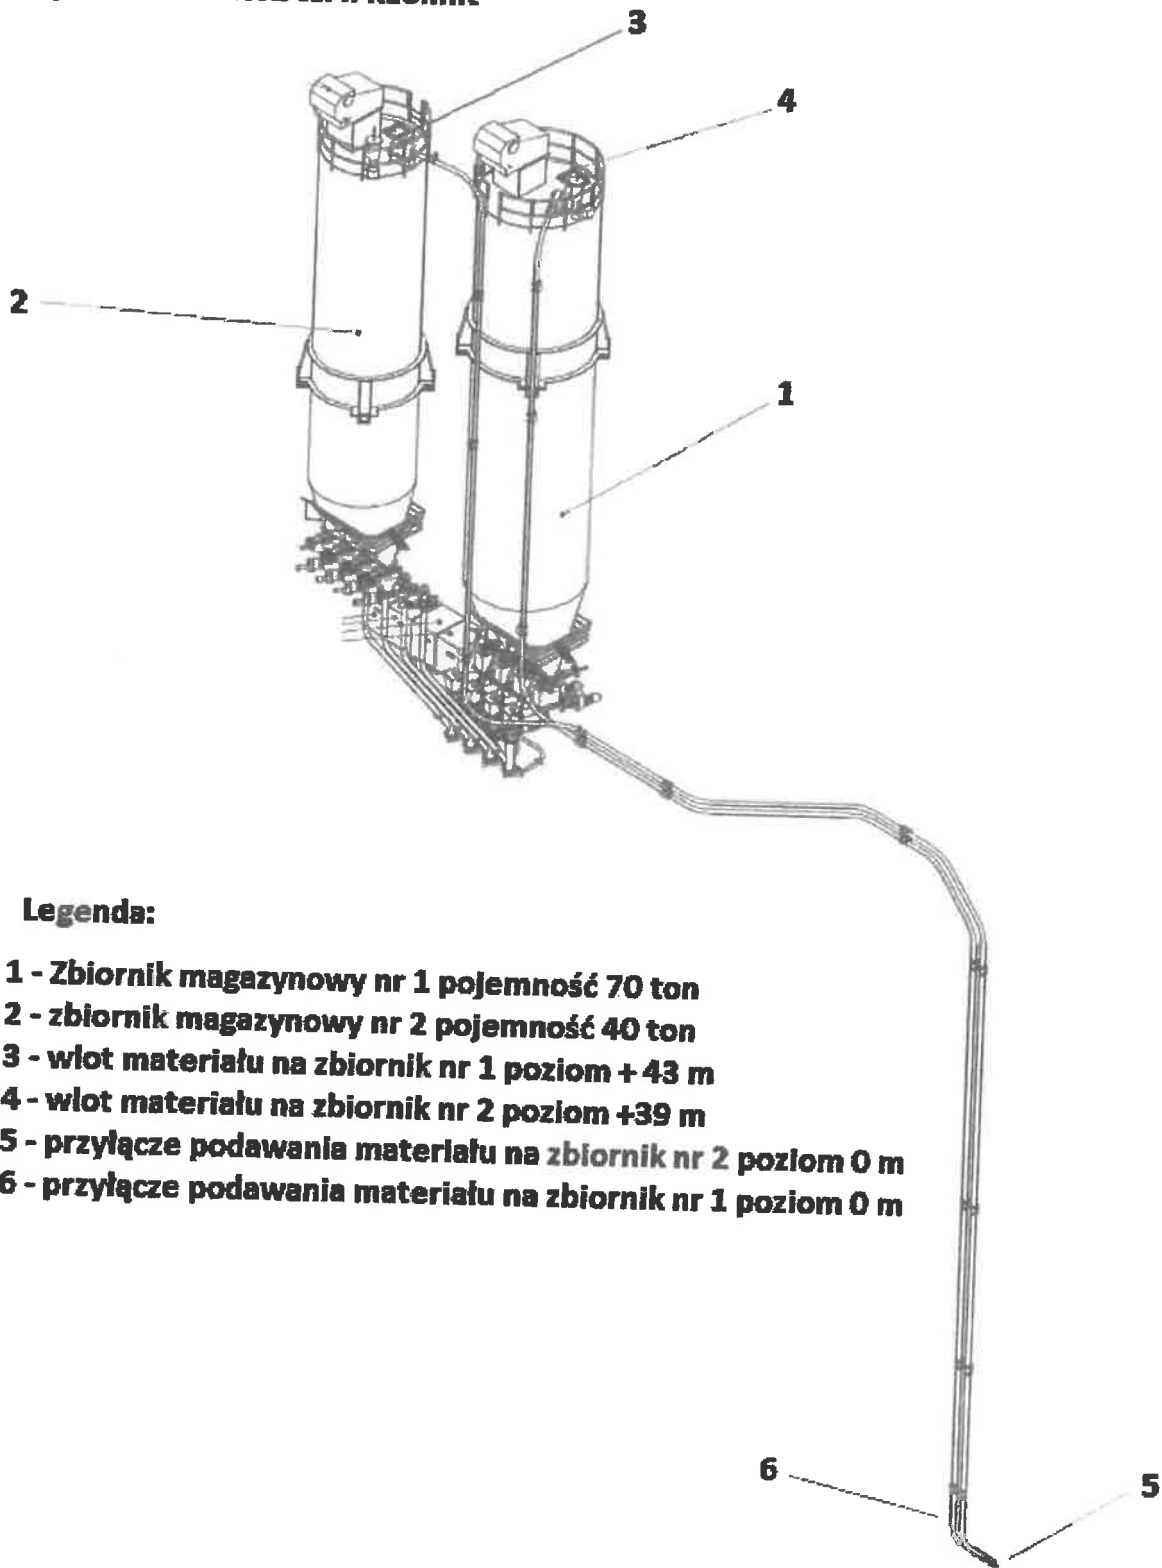

Legenda:

- 1 - Zbiornik magazynowy nr 1 pojemność 70 ton
- 2 - zbiornik magazynowy nr 2 pojemność 40 ton
- 3 - wlot materiału na zbiornik nr 1 poziom +43 m
- 4 - wlot materiału na zbiornik nr 2 poziom +39 m
- 5 - przyłącze podawania materiału na zbiornik nr 2 poziom 0 m
- 6 - przyłącze podawania materiału na zbiornik nr 1 poziom 0 m