# ROZDZIELNIA O,4kV RN6A

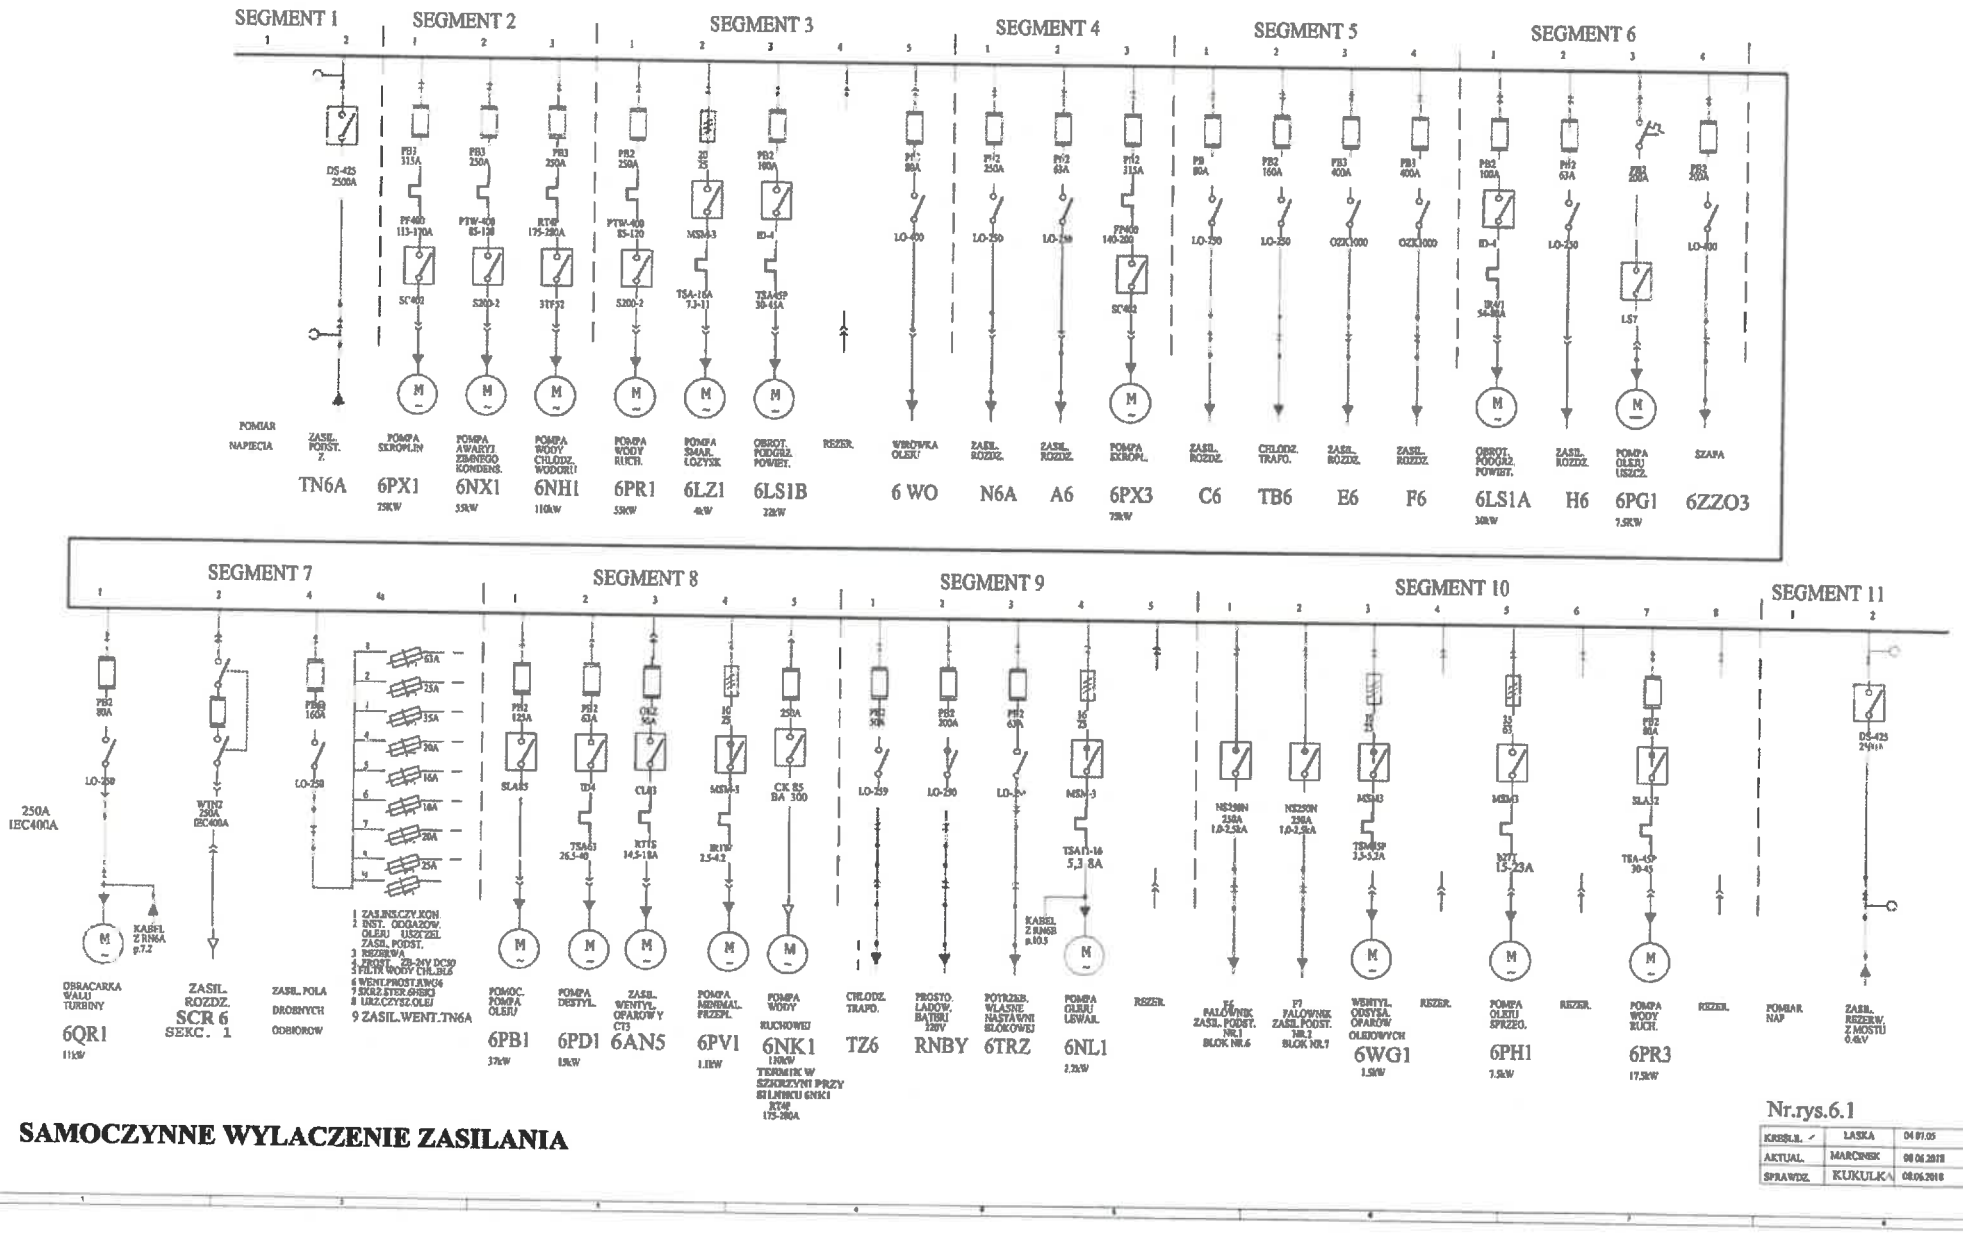


Nr.rys.6.1

| | | |
|---|---|---|
| KRESL. | LASKA | 04.01.05 |
| AKTUAL. | MARCINEK | 08.06.2018 |
| SPRAWDZ. | KUKULKA | 08.06.2018 |

# ROZDZIELNIA 0,4kV RN6B

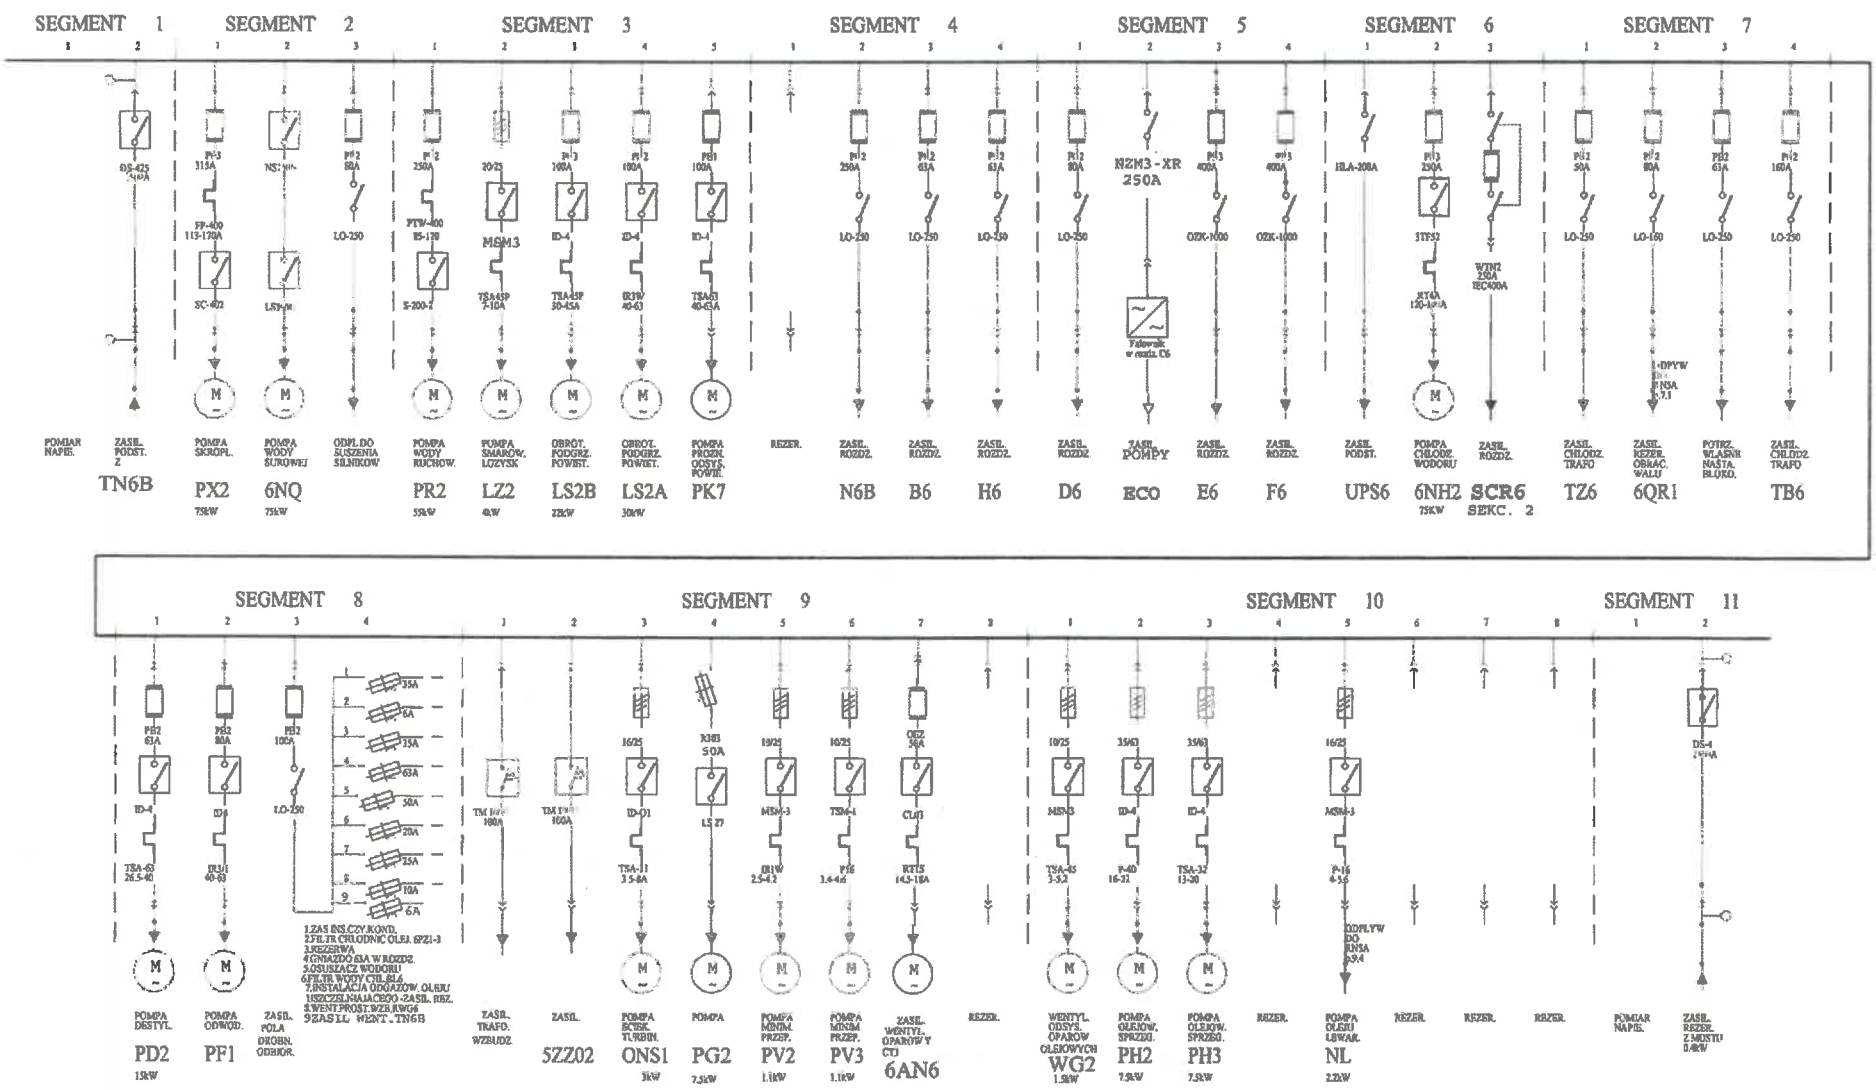


**SAMOCZYNNE WYLACZENIE ZASILANIA**

Nr rys.6.2

| | | |
|---|---|---|
| KRESLIŁ | LASKA | 04.01.09 |
| AKTUAL. | MARCINSK | 08.06.2018 |
| SPRAWDZ. | KUKULKA | 08.06.2018 |