


# PV Jastrowie II

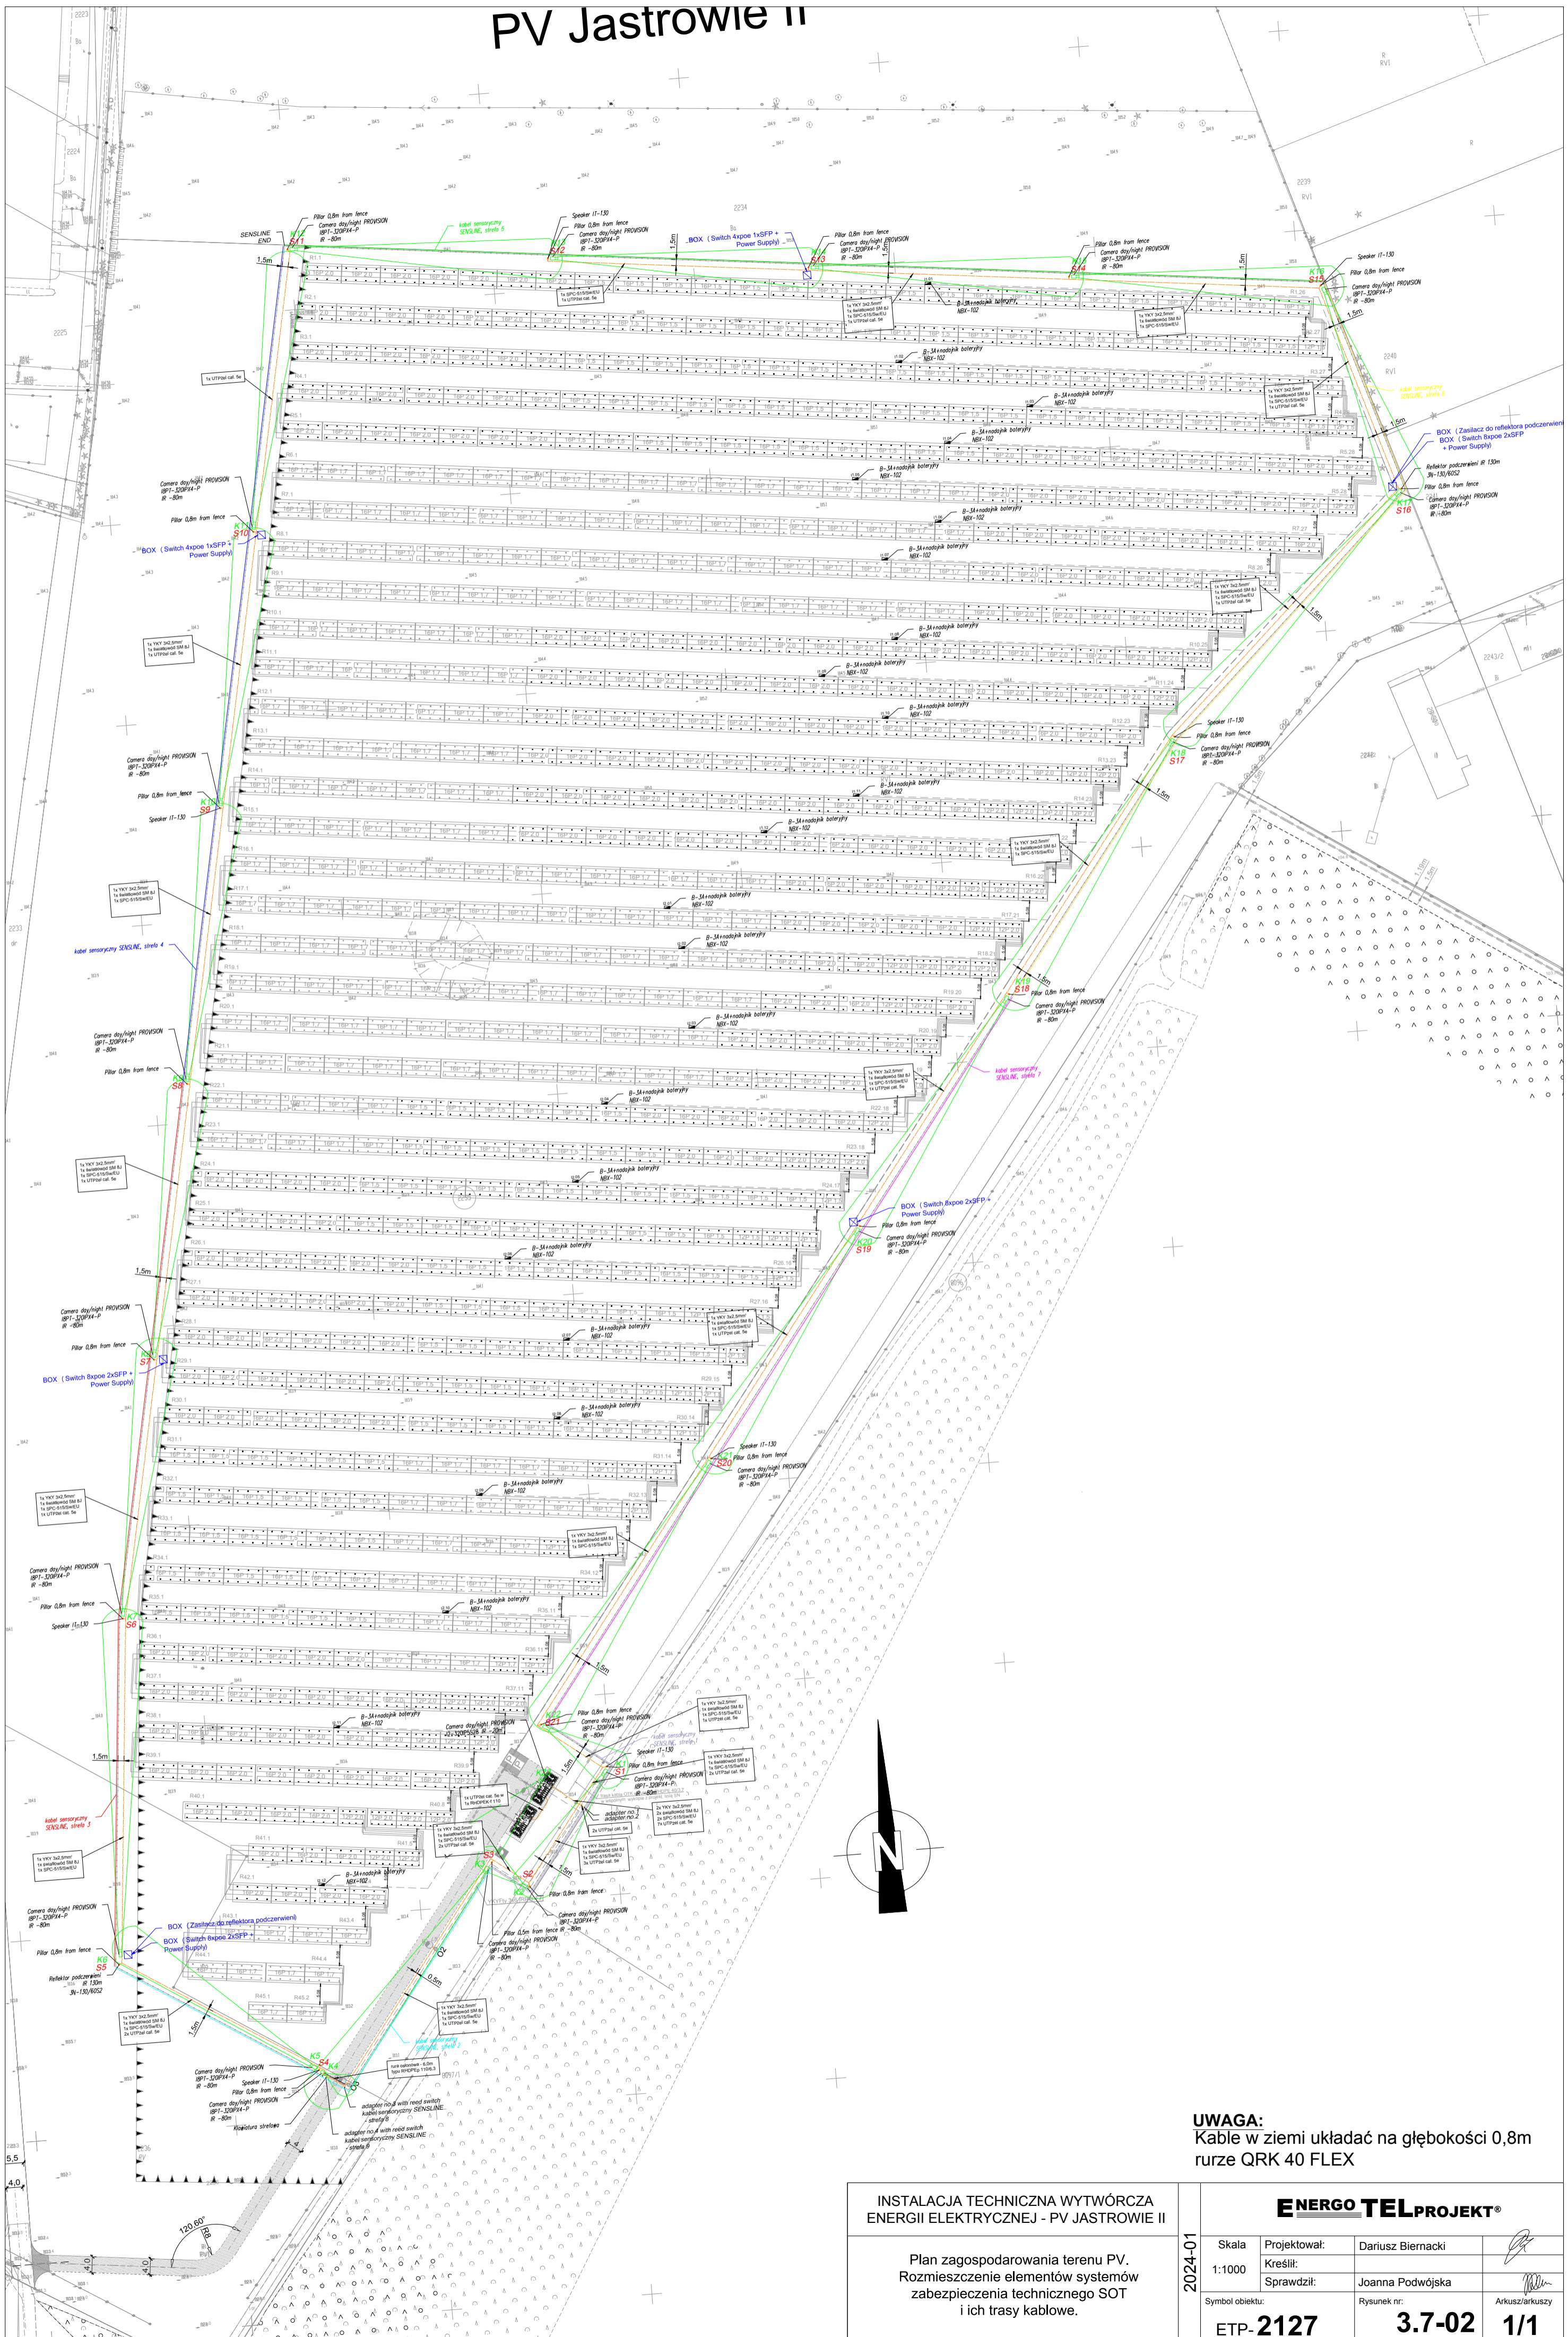

**UWAGA:**  
Kable w ziemi układać na głębokości 0,8m  
ruzrzy QRK 40 FLEX

INSTALACJA TECHNICZNA WYTWÓRCZA  
ENERGII ELEKTRYCZNEJ - PV JASTROWIE II

Plan zagospodarowania terenu PV.  
Rozmieszczenie elementów systemów  
zabezpieczenia technicznego SOT  
i ich trasy kablowe.

2024-01	<b>ENERGO TELPROJEKT®</b>		
	Skala:	Projektował:	Dariusz Biernacki
	1:1000	Kreślił:	Joanna Podwójka
	Symbol obiektu:	Sprawdził:	Arkuszk/arkuszy
	ETP-2127	Rysunek nr:	3.7-02 1/1